



屋根伏せ図

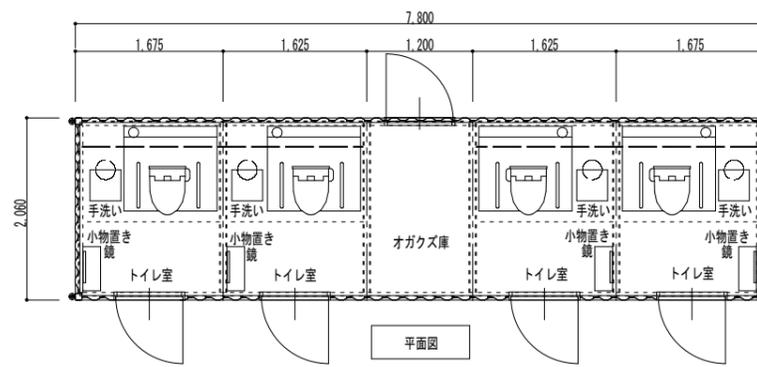


平面図

屋根	塩ビシート防水	下地	針葉樹合板2重貼り
外壁	Nスパン	GL鋼板	0.35~5mm
		下地	針葉樹合板 t=12
断熱	壁	グラスウール	充填
	天井	スタイロフォームt = 30+	グラスウール充填
	床	グラスウール	
内壁	PBボード t = 12.5mm		クロス貼り
天井	PBボード t = 9.5mm		クロス貼り
床	針葉樹合板2重貼り		ロンリウム貼り
	※製品重量 約4.2t		

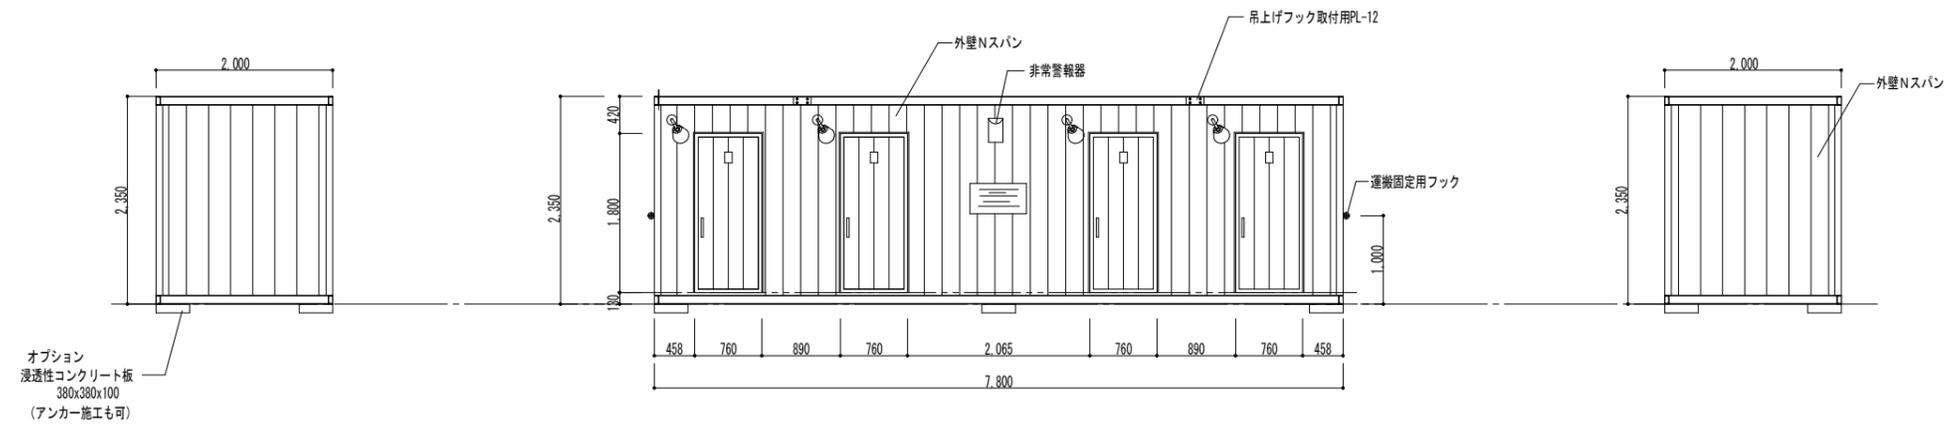

オプション  
浸透性コンクリート板  
380x380x100  
(アンカー施工も可)

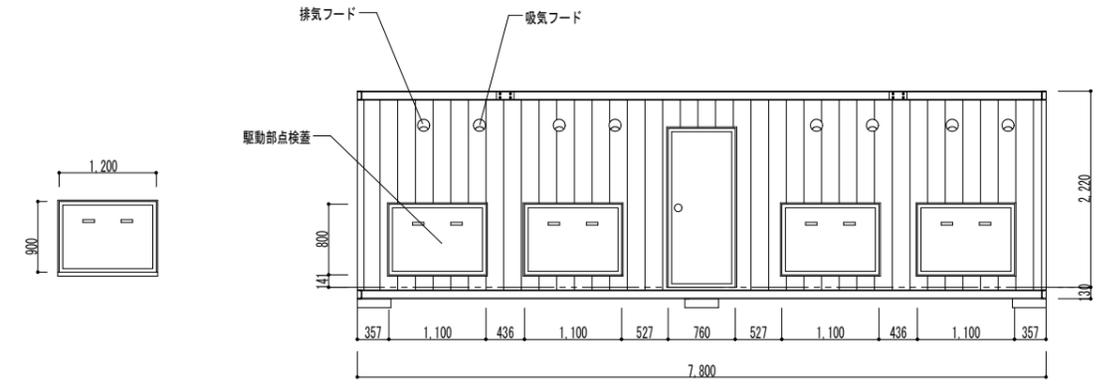

工事名	バイオトイレ コンテナ		設計監理	設計者	監理者	正和電工株式会社	図面名	縮尺	S=1/80	年月日	図番
	施工者	御承諾印	現場代理人	監督員	変更						