


外部仕上	
屋根	t0.6 成型折板 (ﾌﾞﾗｳﾝ・GL)
壁	t15 スﾃｰﾙｻｲﾃﾞｲﾝｸﾞ横貼り (木彫りﾌﾞｯｸ) (ｻｲﾃﾞｲﾝｸﾞ色: 正和電工色ﾍﾞｰｼﾞｭ)
基礎 (土台)	塩化ｺﾞﾑ樹脂系ｻﾞﾑ止め+上塗塗装 (上塗: クﾘﾝﾊﾟﾍﾞｰｼﾞｭ上塗・黒全艶)
内部仕上	
床	t15 ﾚｯｼﾝｸﾞﾊﾞｰ下地 ﾕｯｼｮﾝﾌﾛｱｰ貼り
巾木	塩ﾋﾞｯﾌﾟ巾木
壁	t9 ﾚｯｼﾝｸﾞﾊﾞｰ下地 ﾋﾞｰｺﾞﾙｸﾞﾛｽ貼り
天井	t9 ﾚｯｼﾝｸﾞﾊﾞｰ下地 ﾋﾞｰｺﾞﾙｸﾞﾛｽ貼り
断熱材	t100 ｸﾞﾗｽｰｰﾙ 24kg/m <sup>3</sup> 壁・天井・床下共通
建具	
引違いサッシ	ｱﾙﾐ押出し型材 (ﾌﾞﾗｳﾝ) ｸﾚｰﾄ錠, 水切り, t4型板ｶﾞﾗｽ
框ドア (出入口)	ｱﾙﾐ押出し型材 (ﾌﾞﾗｳﾝ) 表示錠, ﾉﾞﾌﾞｯｸ, 上下: ｱﾙﾐﾊﾞｰ
その他	
照明器具	内部: 25 (W) × 2 人感センサー付 外部: 85 (W) 人感センサー付
搬入用金物	吊金物: M167ｲﾝﾍﾞﾙﾄ × 4 振止金物: M167ｲﾝﾍﾞﾙﾄ × 4
換気扇	連動式 (給排) AC100V 20cm
便座	洋式暖房便座
女性配慮	ｽﾃｰﾝﾚｽ製手洗器・ｶﾞﾐ・服掛フック 警報ベル・荷物置場
総重量	1,250 (kg)
搭載本体「W-26」製品仕様	
電源	AC100V 50/60Hz
モーター	100 (W)
ヒーター	20 (W) × 16 (本)
オガクズ量	0.26 (m <sup>3</sup> )
使用目安 (1日)	約45~55回

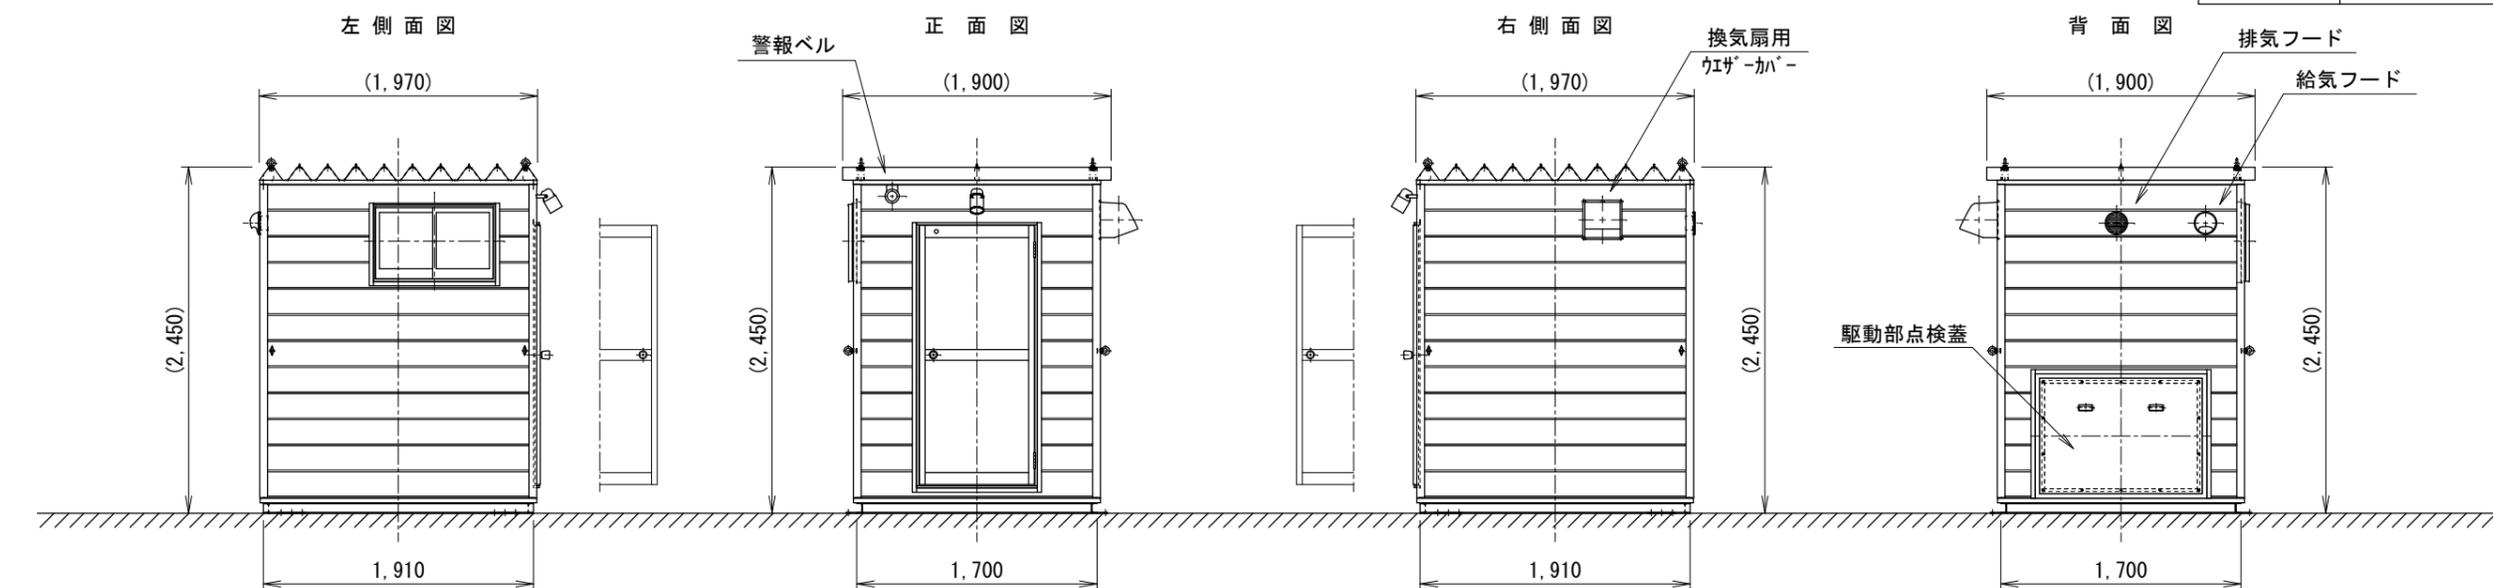

備考	訂正事項	年月日	担当	製品名	検図	設計	製図	御承認印	縮尺
				26型女性専用ﾊﾞｲﾄﾙ仮設ｻｲﾃﾞｲﾝｸﾞﾀｲﾌﾟ (手洗器付)	佐藤		山田		1:50
	A3			図面名 「KKL-W26T」 寸法 1,900 (W) × 2,450 (H) × 1,970 (D)	台数			作図 2015.06.01	図番 KKL-W026TN -AC001