



正面内観図

外部仕上		内部仕上	
屋根	t0.6 成型折板 (ﾌﾞﾗｯｸ)	床	t15ﾌﾗﾝｽﾊﾞｰ下地 クッションﾌﾟﾛｯｸ貼
壁	t0.05透湿防水ｼｰﾄ下貼t12ｺﾝﾊﾞｰ下地 t35羽目板貼(唐松半丸太材) 着色防汚剤塗布(下塗共)	巾木	塩ビﾌﾞﾛｯｸ巾木
基礎(土台)	塩化ｼﾞｪﾙ樹脂系ﾌﾟﾛｯｸ止上塗塗装 (上塗:ｸﾘｰﾝﾊﾞｰﾈｯﾄ上塗・黒全艶)	壁	t9ﾌﾗﾝｽﾊﾞｰ下地 ビｰﾈｰﾙｸﾞﾗｽ貼
スロープ	t2.3ｽﾃｰﾙ織鋼板 UP塗装仕上(黒)	天井	t9ﾌﾗﾝｽﾊﾞｰ下地 ビｰﾈｰﾙｸﾞﾗｽ貼
建具		断熱	t100ｸﾞﾗｽｳｰﾙ24kg/m3
引違ｲｯｼﾞ	ｱﾙﾐ押出ｼｰﾂ材(ﾌﾞﾗｯｸ) ｸﾚｰﾄ錠、水切、t4型板ｸﾞﾗｽ	その他	壁・天井・床下共通
自動閉鎖式 ｽﾗｲﾄﾞｱ	ｶｰﾎﾞﾝﾌﾞﾗｯｼｯﾄﾞｱ(ｱｲﾍﾞﾘｰ) 表示錠、ﾊﾝｶﾞｰ金物、t5ﾌﾞﾗｯｸ板	照明器具	内部:25W×2 人感センサー付 外部:85W 人感センサー付
扉ドア	ｱﾙﾐ押出ｼｰﾂ材(ﾌﾞﾗｯｸ) ｼﾘﾝｸﾞ錠	総重量	
		搬入用金物	吊金物:M247ｲﾍﾞﾙﾄ×4 振止金物:M167ｲﾍﾞﾙﾄ×4


側面内観図

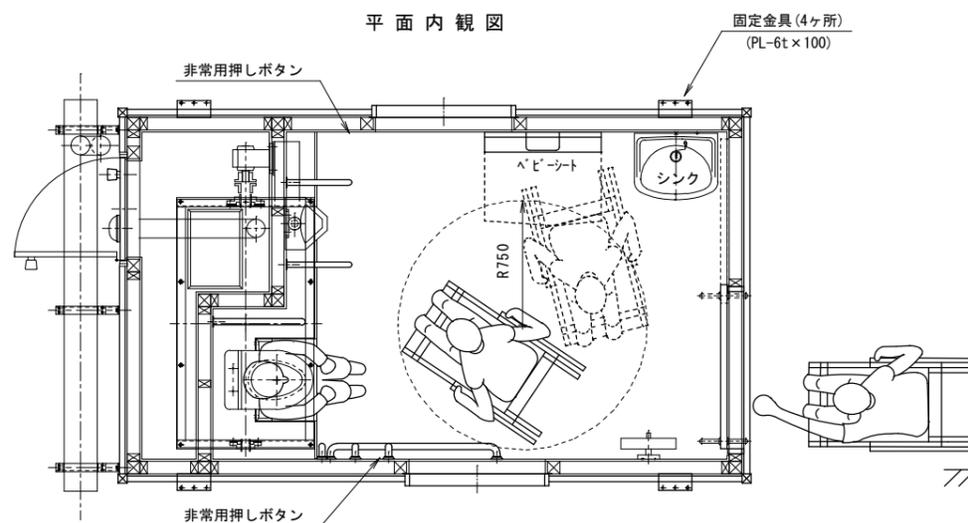




左側面図

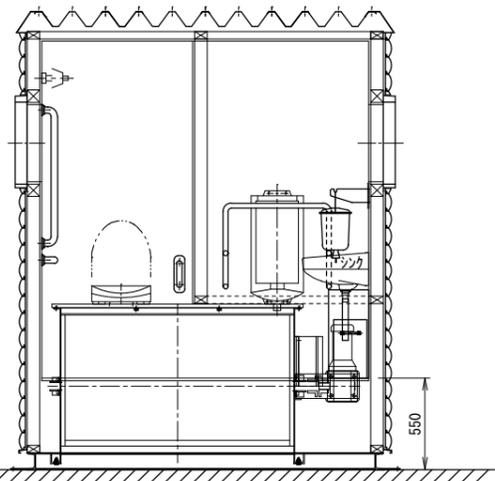

正面図

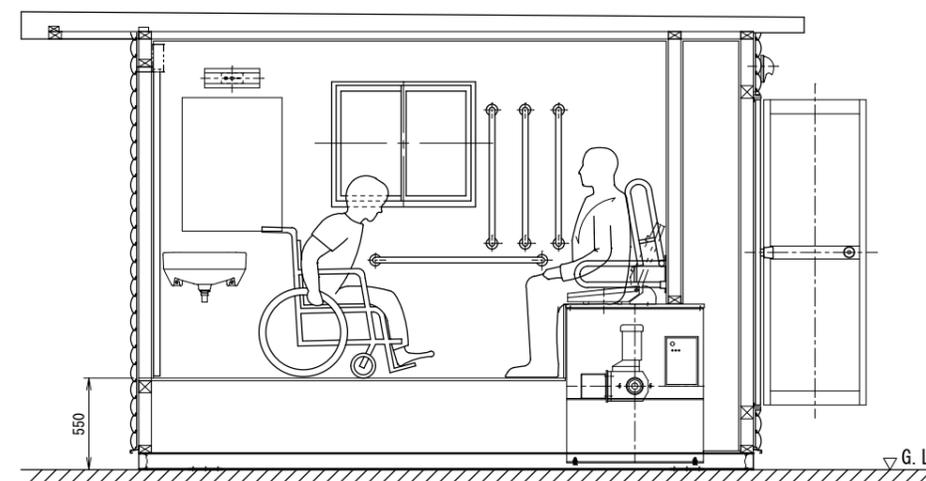


右側面図

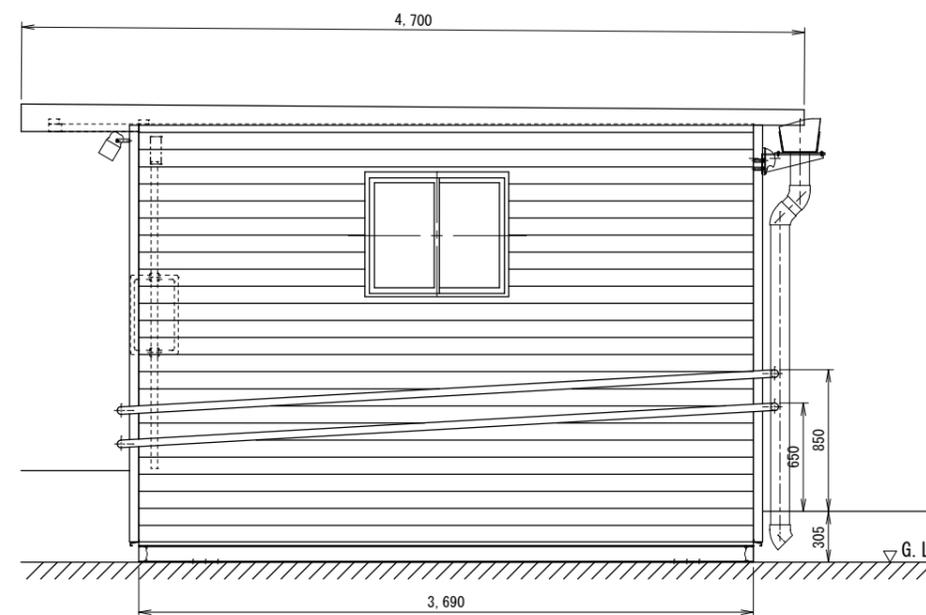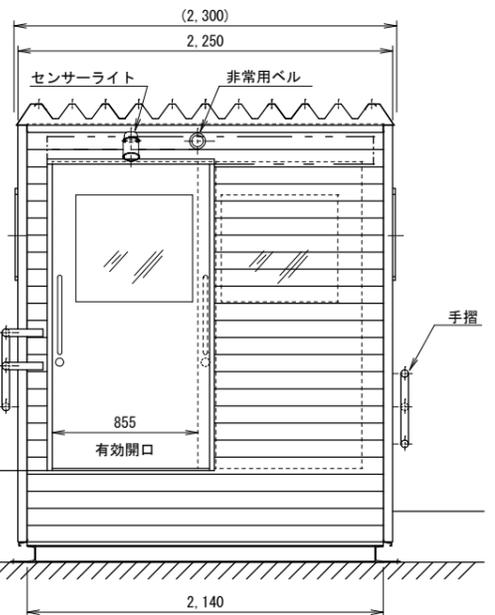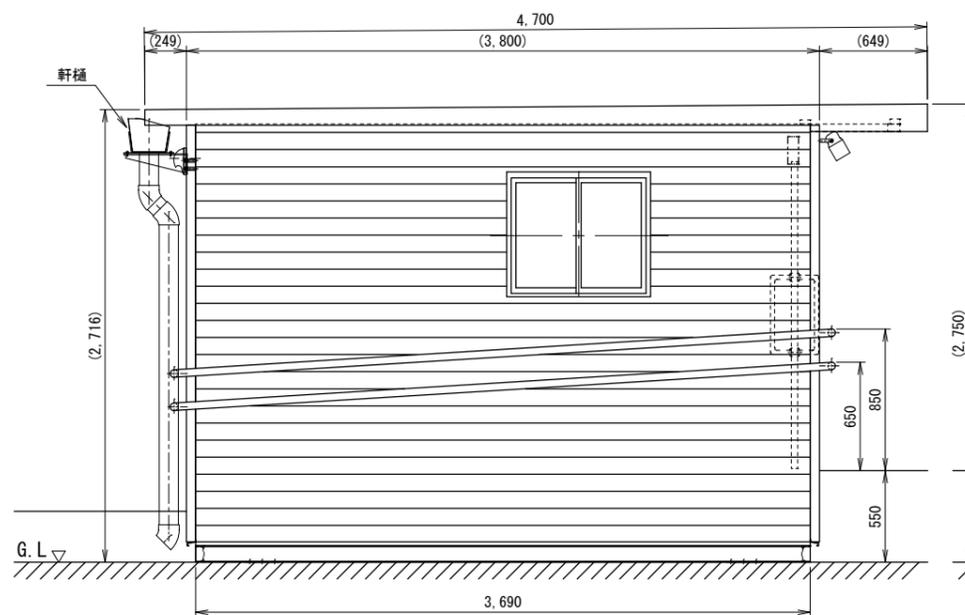


備考	訂正事項	年月日	担当	50型ﾊﾞｲﾄﾙ仮設ログ斜路ﾀｲﾌﾟ(外周ﾘｽﾞ式ｽﾛｰﾌﾟ)	検図	設計	製図	御承認印	縮尺
				図面名 SSK-50LOG-T-MS(ｼﾝｸ付)「承認図」	佐藤		山田		1:30
A2				寸法	正和電工株式会社			作図	図番
				台数				2010, 10, 02	SSK-050MST-P001


平面図

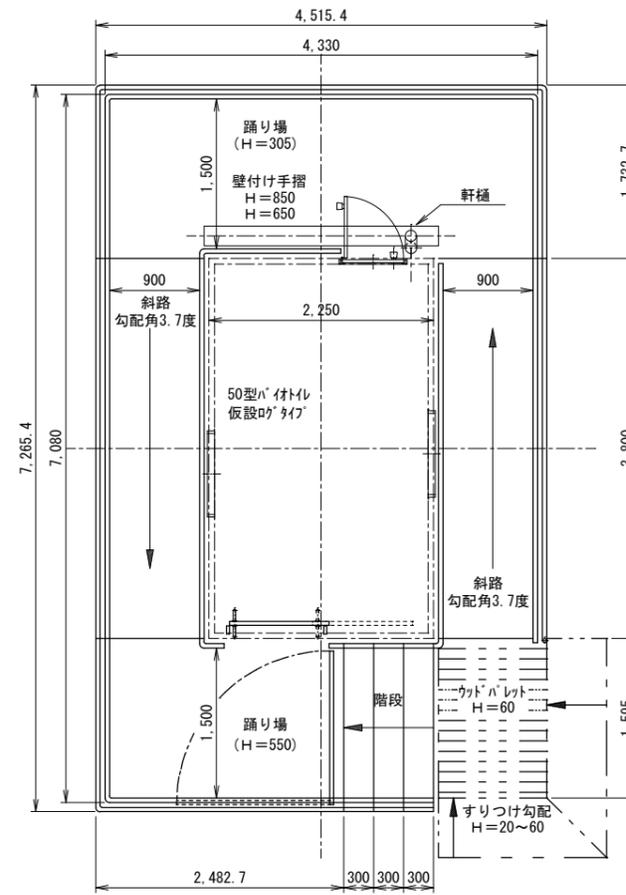


左側面図

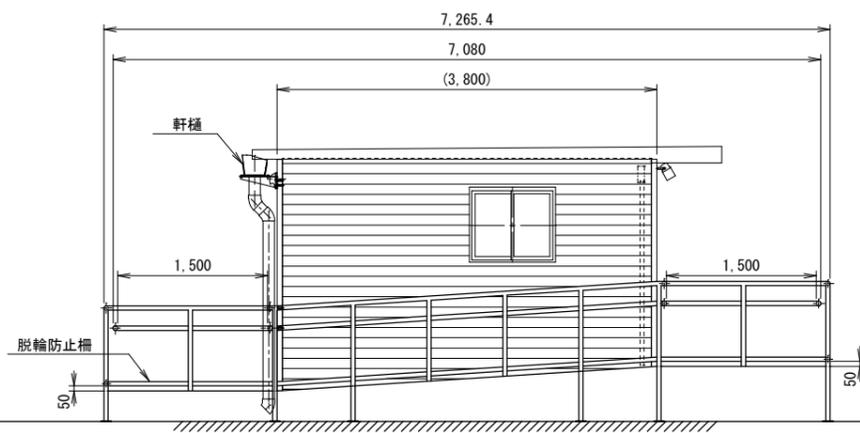

正面図

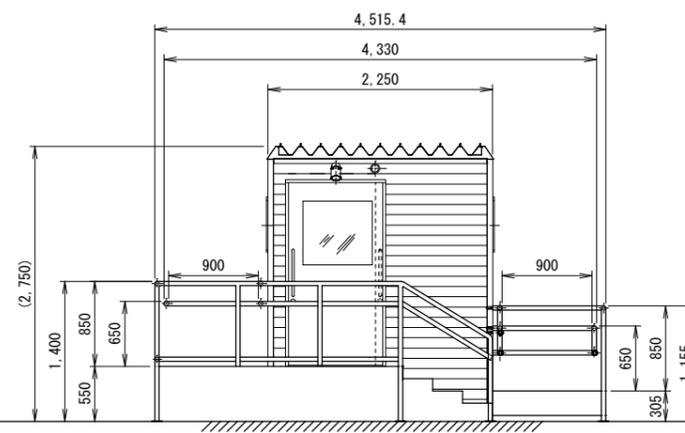

右側面図

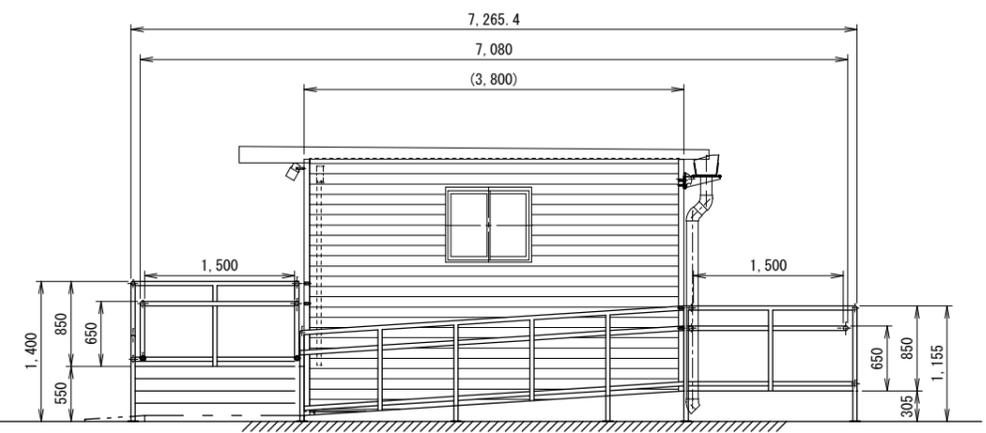

備考

「1」. 踊り場及び階段は、鋼板製(縞鋼板)とします。
「2」. カドバレット及び附帯する、すりつけ勾配は別途とします。

訂正事項

年月日

担当

50型ハイトレ仮設ログ斜路タイプ(外周式スロープ)

図面名 SSK-50LOG-T-MS(シク付)「承認図」

寸法 台数

検図

佐藤

設計

製図

山田

御承認印

縮尺

1:50

A2



作図

2010, 12, 02

図番

SSK-050MST-P002