



基礎材 用穴位置図

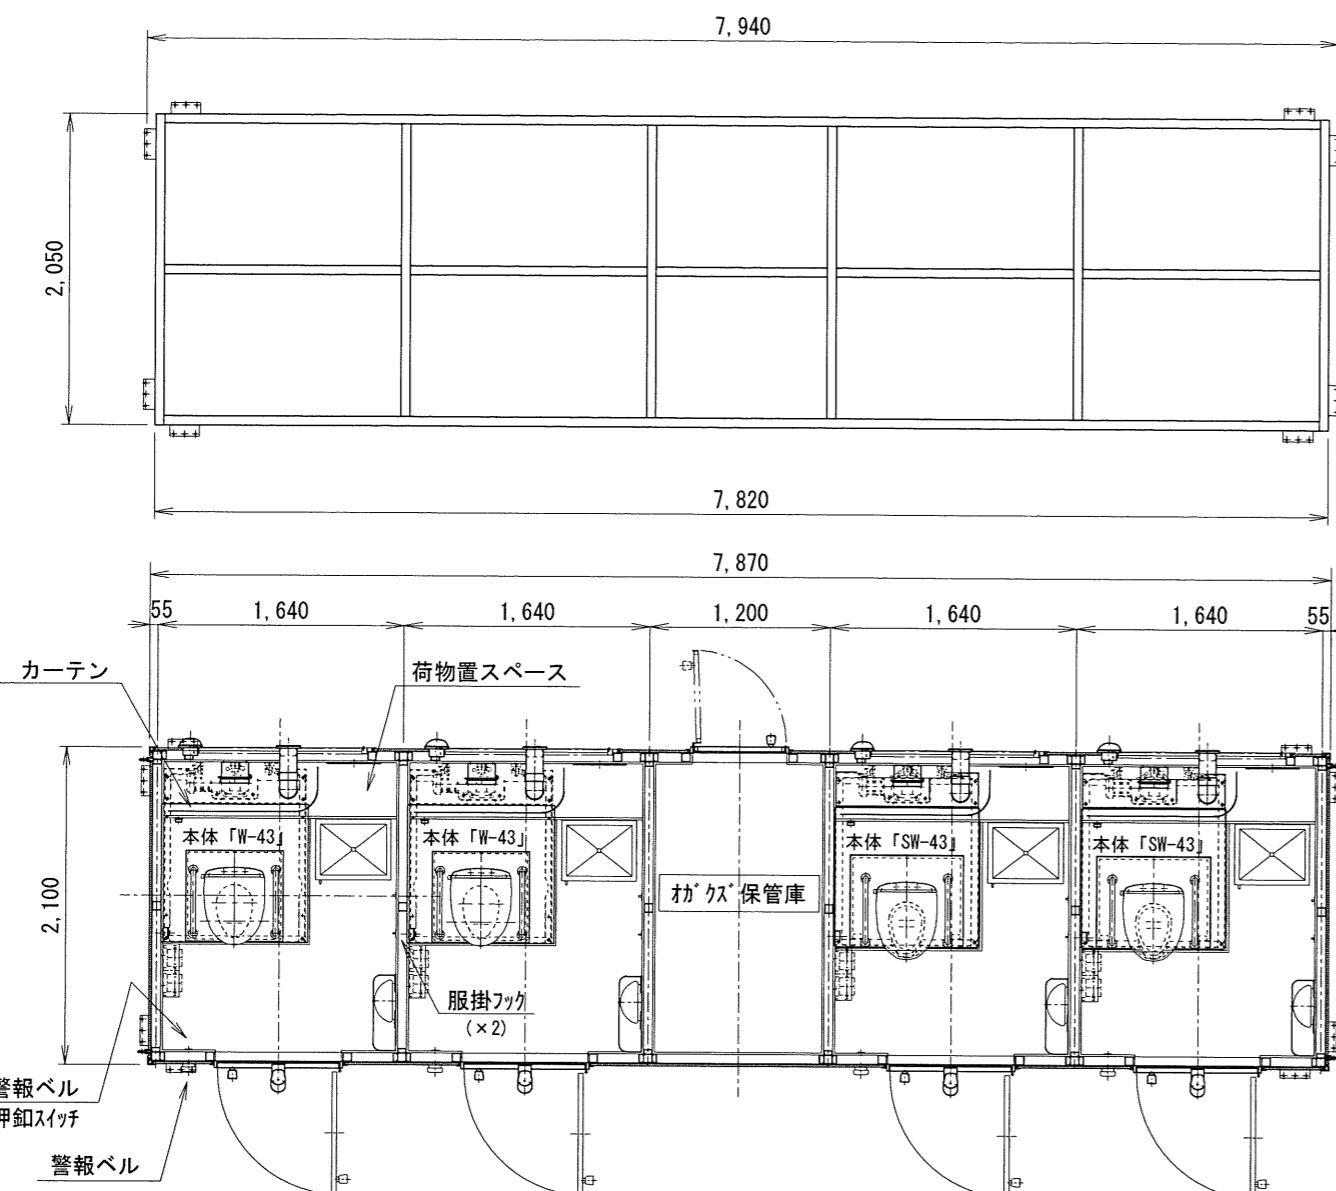

基礎材 用穴

固定金具 (8ヶ所)  
(PL-6t x 75 x 200)

内 観 図

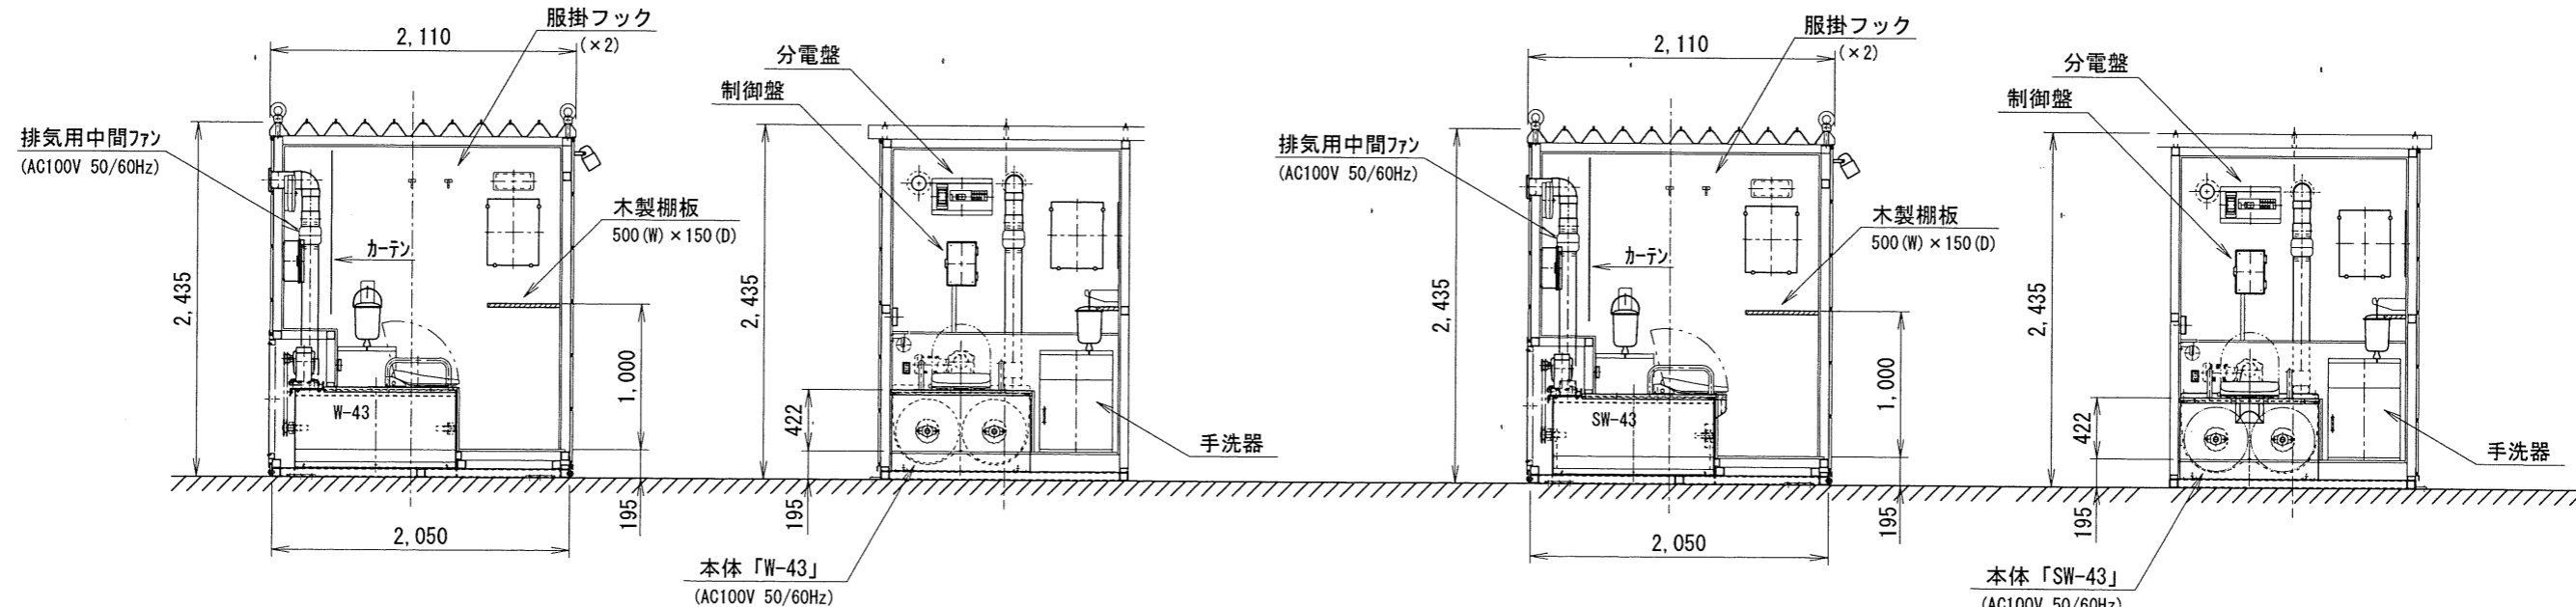

|                       |                                                            |
|-----------------------|------------------------------------------------------------|
| 外部仕上                  |                                                            |
| 屋根                    | t0.6 成型折板 (ﾌﾞﾗｳﾝ・GL)                                       |
| 壁                     | t15 スﾃｰﾙｼﾞｲﾝｸﾞ 横貼り<br>(ﾀﾞｲﾚｸﾄ ﾘﾝｸﾞ 色: 正和電工色ﾍﾞｰｼﾞｭ)         |
| 基礎 (土台)               | 塩化ｺﾞﾑ樹脂系ｾﾞｯﾄﾞ止め+上塗塗装<br>(上塗: クﾘｰﾝﾊﾞﾈｯﾄ上塗・黒全艶)              |
| 内部仕上                  |                                                            |
| 床                     | t15 ﾚｯﾄﾞﾊﾞｰ-下地 ﾕｯｼｮﾝﾌﾛｱ-貼り                                 |
| 巾木                    | 塩ﾋﾞｯﾌﾟ巾木                                                   |
| 壁                     | t9 ﾚｯﾄﾞﾊﾞｰﾈｯﾀ下地 ﾋﾞｰﾈﾙｸﾛｽ貼り                                 |
| 天井                    | t9 ﾚｯﾄﾞﾊﾞｰﾈｯﾀ下地 ﾋﾞｰﾈﾙｸﾛｽ貼り                                 |
| 断熱材                   | t100 ｸﾞﾗｽｳｰﾙ 24kg/m <sup>3</sup><br>壁・天井・床下共通              |
| 建具                    |                                                            |
| 框ドア (出入口)             | ﾌﾞﾗｽﾞ押出し型材 (ﾌﾞﾗｳﾝ)<br>表示錠、ﾄﾞｱﾁｬｯｸ、上下:ﾌﾞﾗｽﾞﾊﾞｰ              |
| その他                   |                                                            |
| 照明器具 (光源: LED)        | 内部: LED 人感センサー付<br>外部: LED 人感センサー付                         |
| 搬入用金物                 | 吊金物: M307ｲﾝﾍﾞﾙﾄ x 4<br>振止金物: M167ｲﾝﾍﾞﾙﾄ x 4                |
| 換気扇                   | 連動式 (給排) AC100V 20cm                                       |
| 便座                    | 洋式暖房便座                                                     |
| 室内仕様                  | ｽﾃｰﾝﾚｽ製手洗器・ｶﾞｶﾞﾐ2個・服掛フック<br>2個・警報ﾍﾞﾙ・小物置棚・換気扇<br>汚物入れﾎﾞｯｸｽ |
| 総重量                   | (kg)                                                       |
| 搭載本体「W-43」「SW-43」製品仕様 |                                                            |
| 電源                    | AC100V 50/60Hz                                             |
| モーター                  | 200(W)                                                     |
| ヒーター                  | 25(W) x 16(本)                                              |
| オガクズ量                 | 0.43(m <sup>3</sup> )                                      |
| 使用目安(1日)              | 約80~100回                                                   |

|    |      |     |    |     |                                   |    |    |    |      |      |
|----|------|-----|----|-----|-----------------------------------|----|----|----|------|------|
| 備考 | 訂正事項 | 年月日 | 担当 | 製品名 | 男女用バイオトイレ (KKL-2W2SW43)           | 検図 | 設計 | 製図 | 御承認印 | 縮尺   |
|    |      |     |    | 図面名 | 承認図                               |    |    | 岡田 |      | 1:50 |
|    | A3   |     |    | 寸法  | 8,020 (W) x 2,450 (H) x 2,110 (D) |    |    | 台数 |      | 作図   |