


基礎ボルト用穴位置図

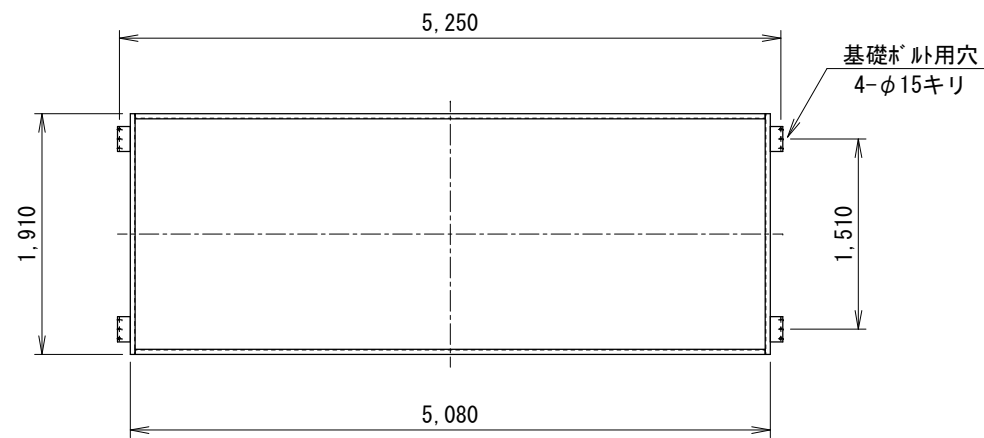


基礎ボルト用穴
4-φ15キリ

内観図

無電源足こぎタイプ 本体「AW-55PK」製品仕様(2台搭載)	
オガクズ量	0.55(m ³)/台
使用目安(1日)	約40~50回/台

※. 使用目安(1日)について
本仮設には本体「AW-55PK型」が2台搭載しております。
従いまして1日の使用目安は約80~100回となります。

建具		外部仕上
引違付ッ	アルミ押出し型材(ブラウン) クレット錠、水切、t4型板ガラス	屋根
屋根		t0.35 カラー鉄板横葺(グリーン)
軒天		t12ラワンパネヤ 着色防腐剤塗布
壁		t0.05透湿防水シート下貼t12ラワンパネヤ下地 t35羽目板貼(松半丸太材) 着色防腐剤塗布(下塗共)
基礎(土台)		塩化ゴム樹脂系防水止上塗塗装 (上塗:グリーンパネヤ上塗・黒全艶)
階段		木製(松)
洋式便座	蓋付便座(TC301)	内部仕上
内部照明	なし	床
外部照明	なし	t15ラワンパネヤ下地 クッションフロア貼
手洗器	なし	巾木
総重量	3,100(kg) (ウツドテツ別)	壁
搬入用金物	吊金物:M167体ノット×4 振止金物:M167体ノット×4	天井
		松材12mm厚羽目板貼
		断熱
		t100ウツドテツ 24kg/m3 壁・天井・床下共通

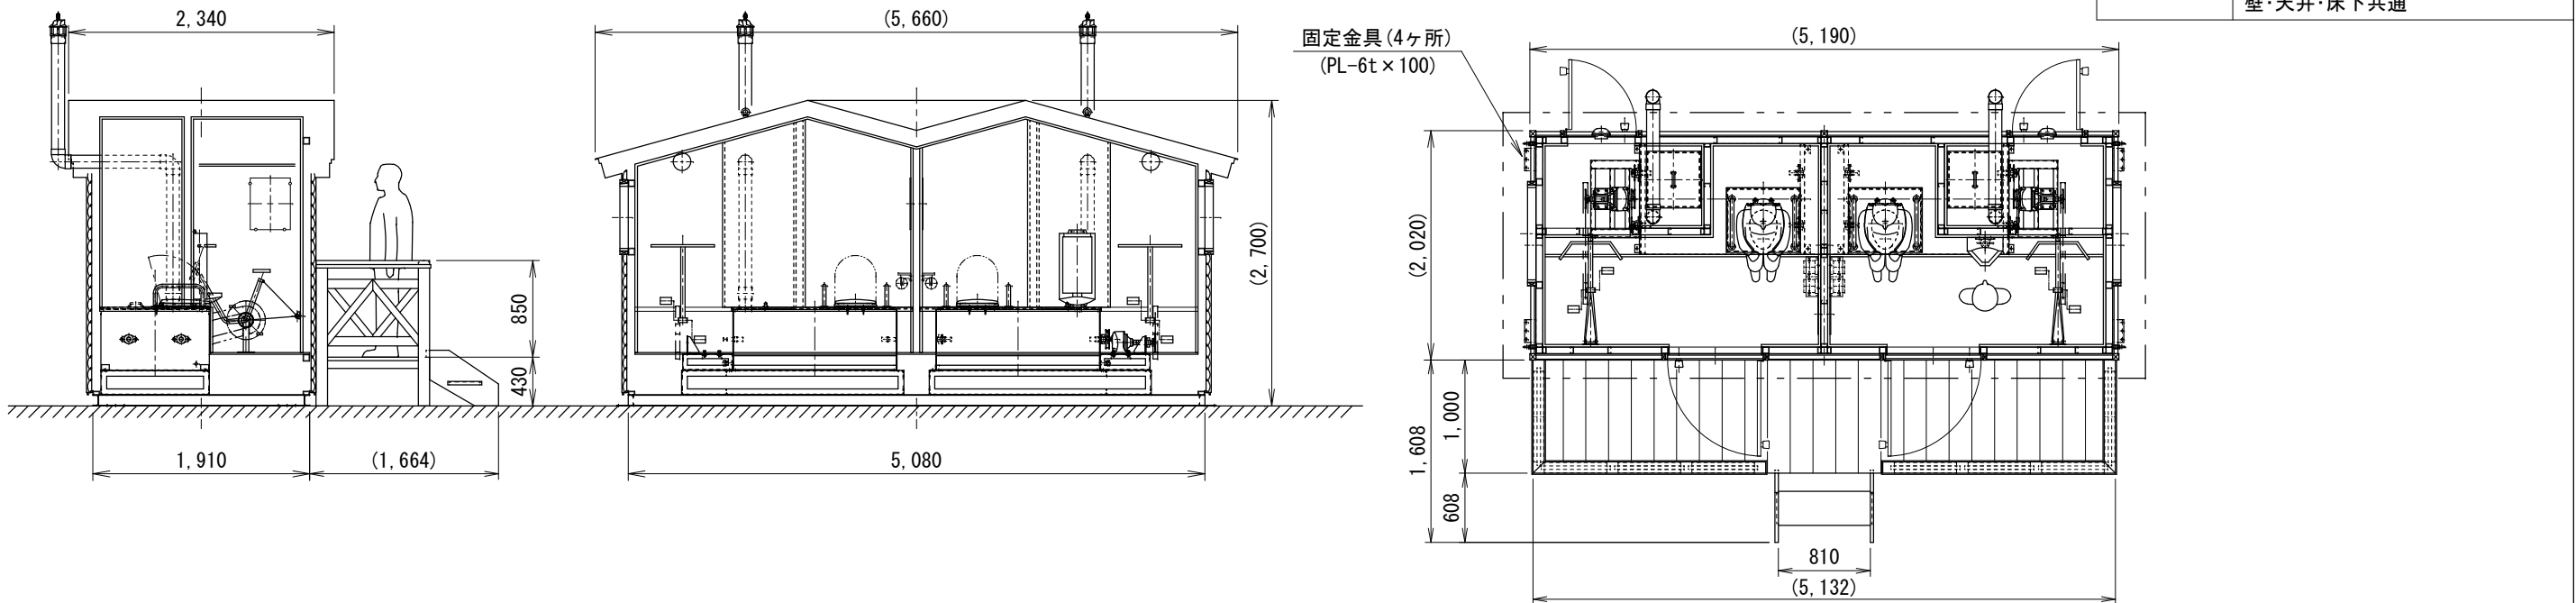


左側面図

正面図

右側面図

背面図

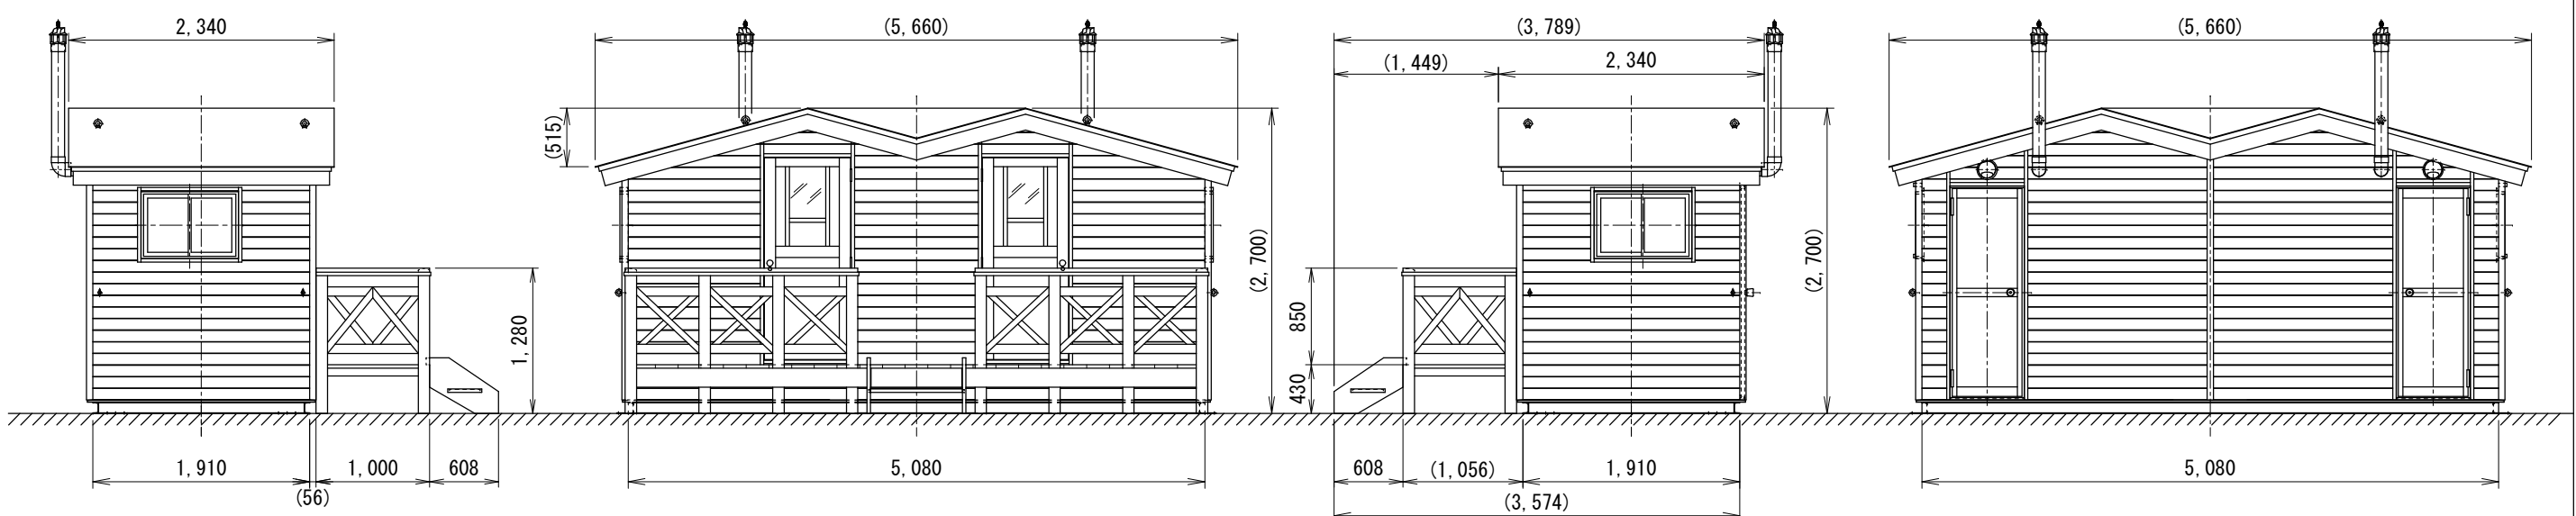

備考	訂正事項	年月日	担当	製品名 55型パダル式男女兼用+女性用パイル仮設トイレ(テラックス)	検図	設計	製図	御承認印	縮尺
				図面名 SKML-AW55PK-LOG-DX「承認図」	佐藤		山田		1:60
	A3			寸法 5,660(W) × 2,700(H) × 2,340(D) 台数				作図 2014, 12, 10	図番 SKML-055LD-AC001