



基礎ボルト用穴位置図

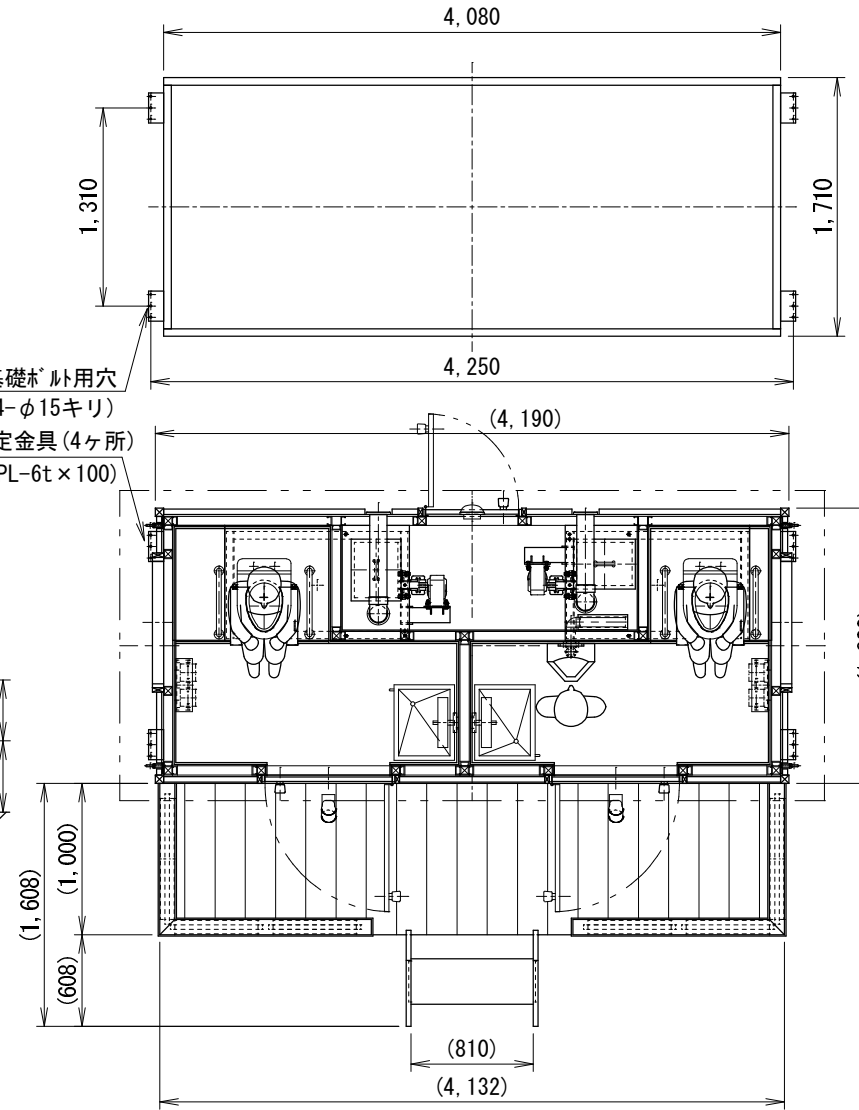


内観図

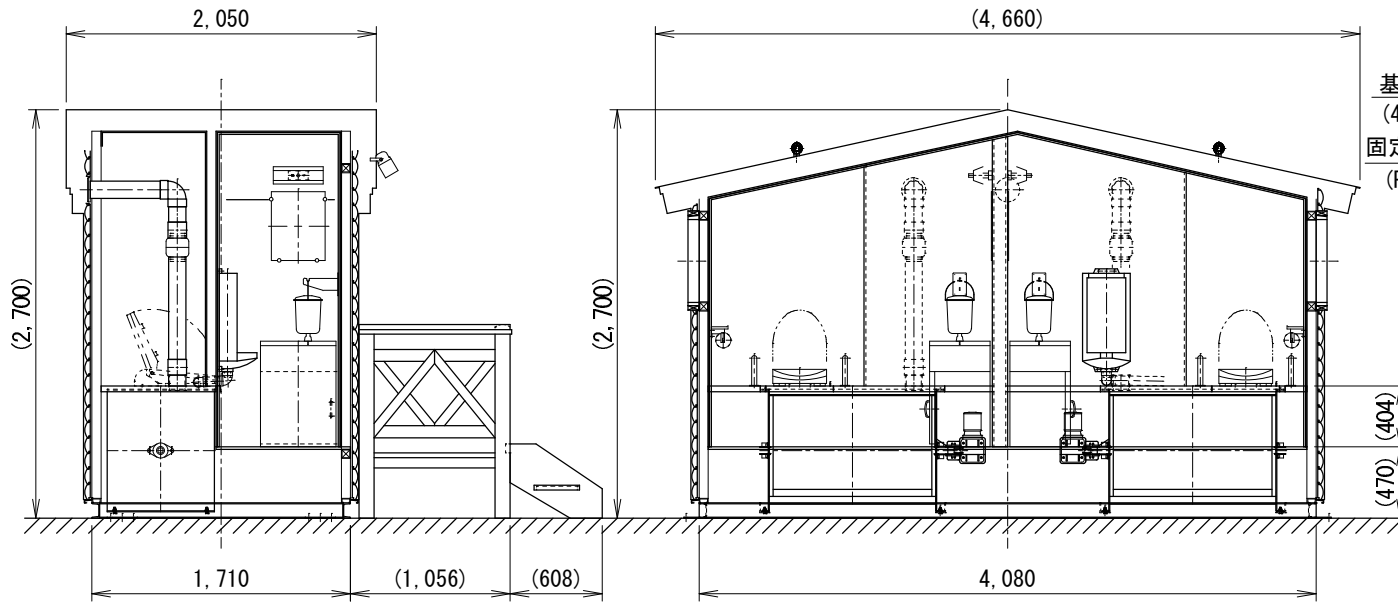


外部仕上	
屋根	t0.35 カラー鉄板横葺(グリーン)
軒天	t125ワンパネヤ 着色防腐剤塗布
壁	t0.05透湿防水シート下貼 t12コンパネ下地 t35羽目板貼(松半丸太材) 着色防腐剤塗布(下塗共)
基礎(土台)	塩化コム樹脂系止水+上塗塗装 (上塗:クリソパテクト上塗・黒全艶)
階段	木製(松)
内部仕上	
床	t155ワンパネ下地 クッションフロア貼
巾木	楓材15mm厚
壁	松材12mm厚羽目板貼
天井	松材12mm厚羽目板貼
断熱	t100ウラスケール24kg/m3 壁・天井・床下共通
建具	
引違イサツ	アルミ押し型材(ブラウン) クレセント錠、水切、t4型板ガラス
框ドア (出入口)	木製框扉(楓材) 表示錠、ドアチャック
框ドア (点検蓋)	アルミ押し型材(ブラウン) シリンダー錠、上下:パネル
その他	
照明器具	内部: 25w×2×2 人感センサー付 外部: 85w×2 人感センサー付
総重量	2,900 (kg)
搬入用金物	吊金物:M20716'ルト×4 振止金物:M16716'ルト×4


左側面図

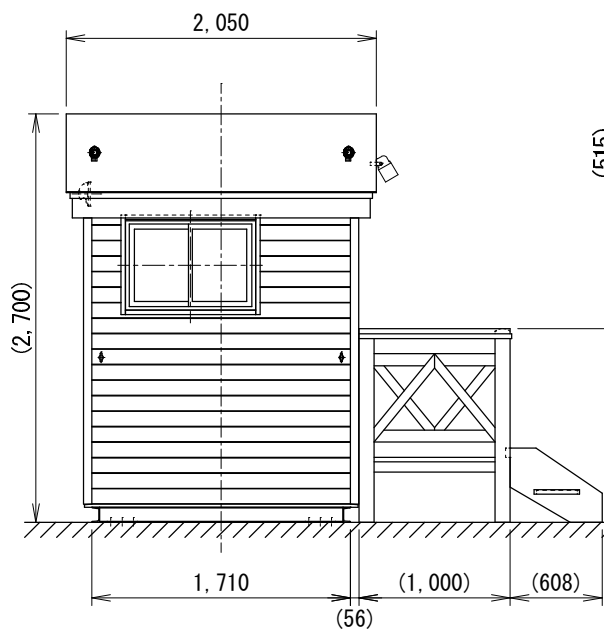


正面図

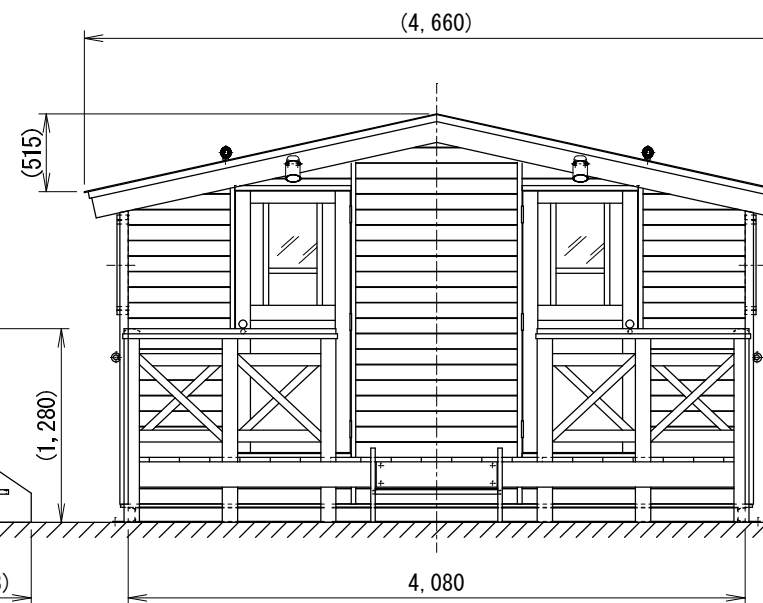

右側面図

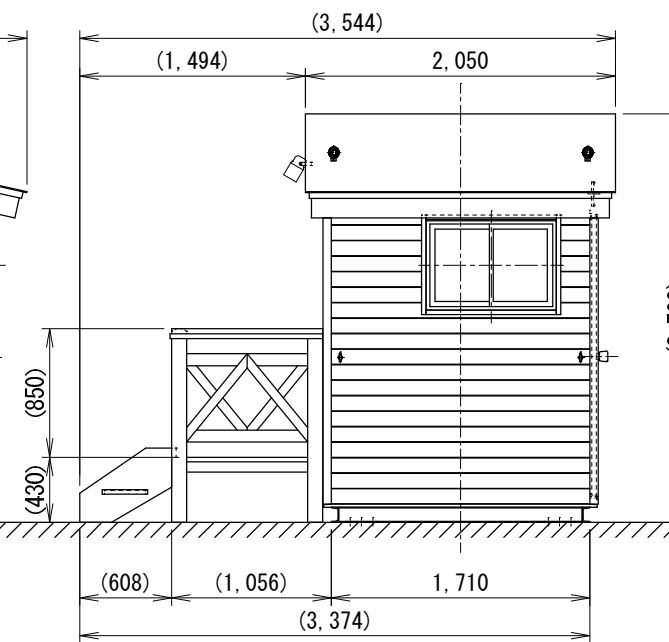

背面図

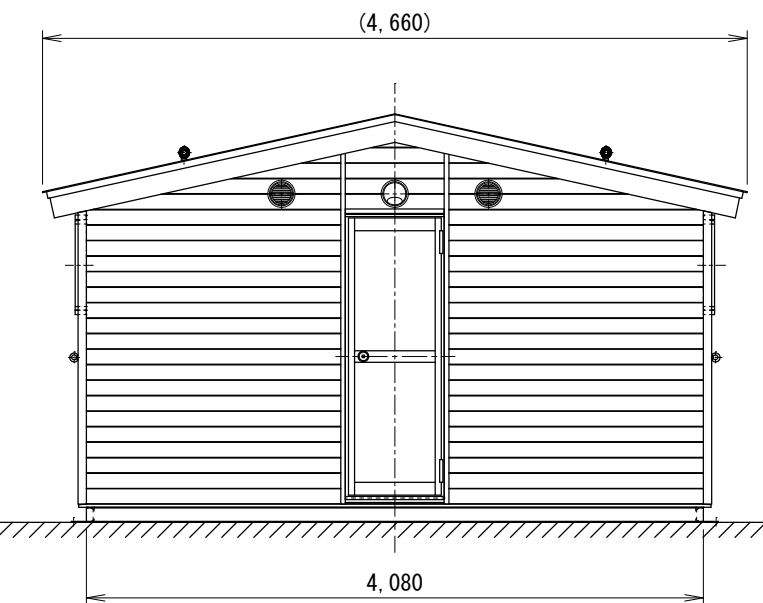

備考	訂正事項	年月日	担当	製品名 25型男女兼用+女性用トイレ仮設トイレ(テラックス)	検図	設計	製図	御承認印	縮尺
				図面名 SKML-W25LOG-DX△「承認図」	佐藤		山田		1:50
	A3			寸法 4,660(W)×2,700(H)×2,050(D)	台数			作図 2010.12.02	図番 SKML-025LD -AC001(N)