




基礎材用穴位置図

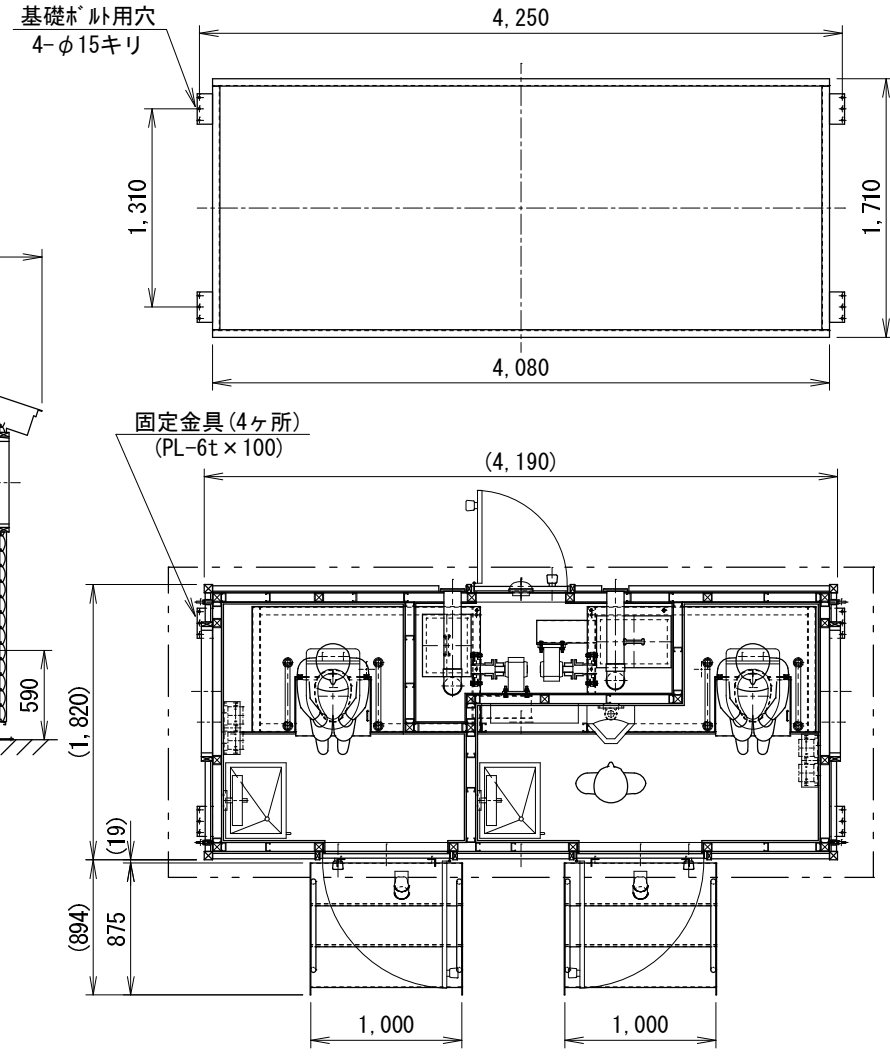


内観図

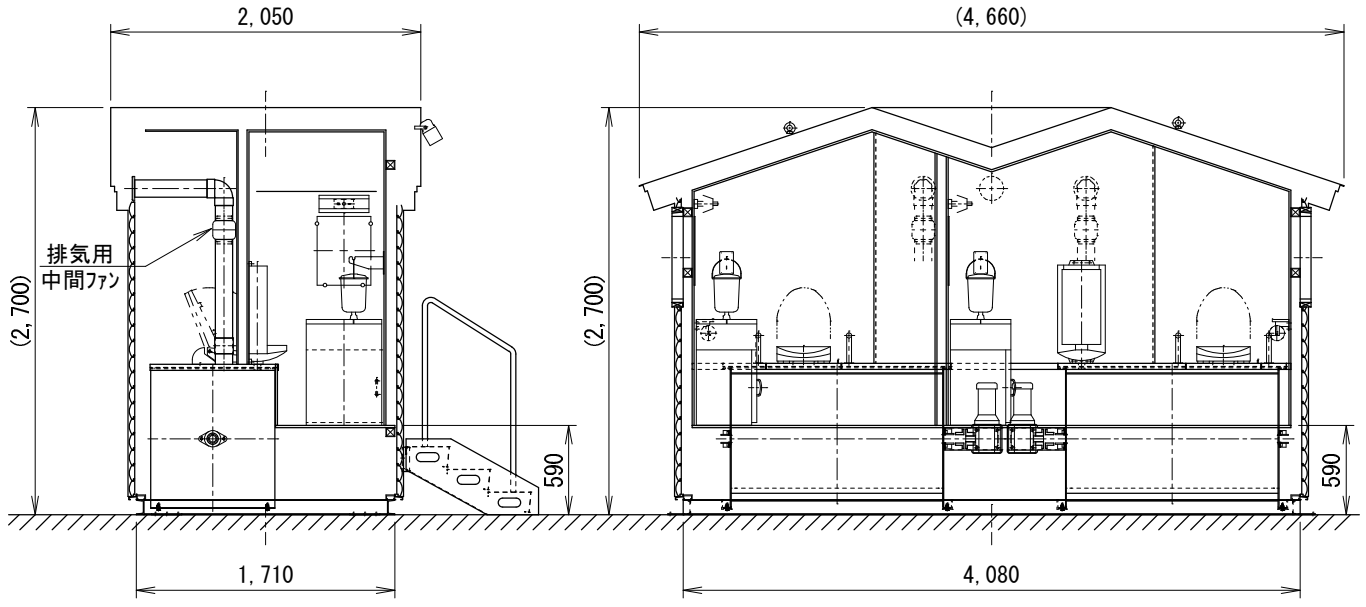


右側面図

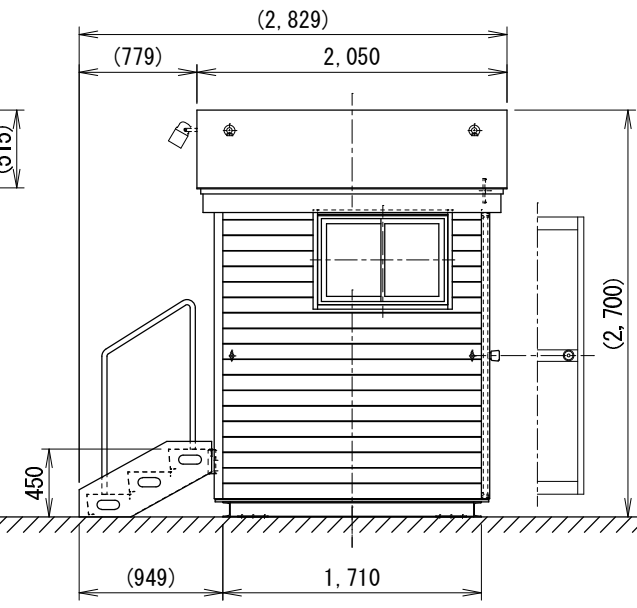


背面図

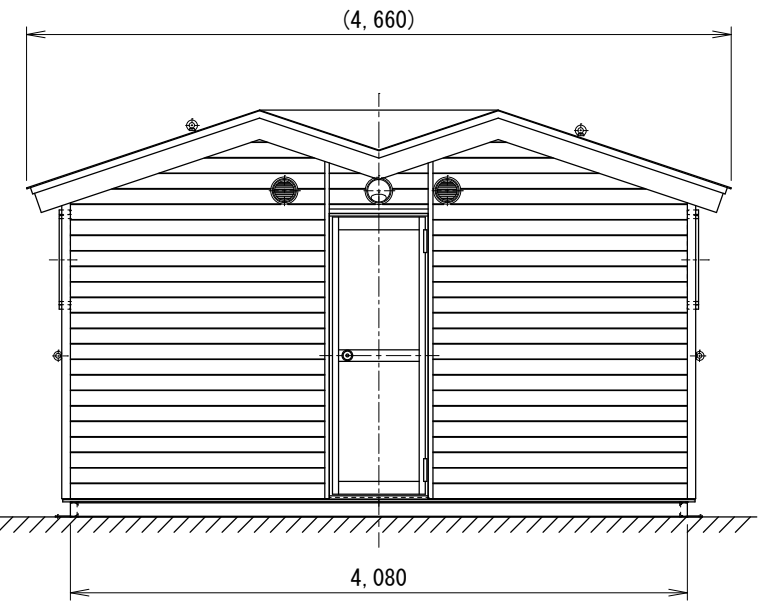

左側面図

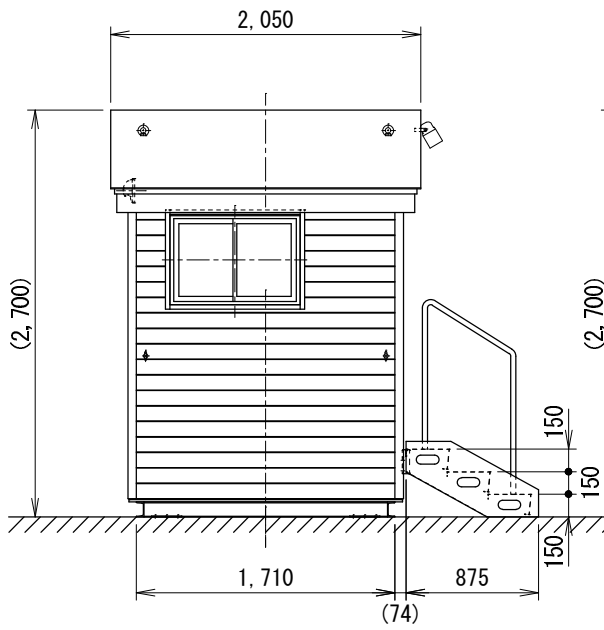

正面図

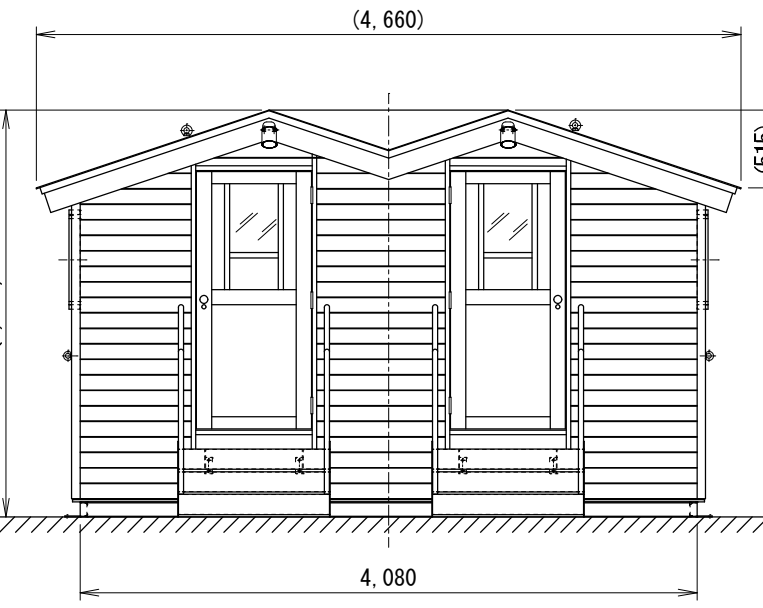

外部仕上	
屋根	t0.35 カラー鉄板横葺(ケリーン)
軒天	t12ウツパネヤ 着色防腐剤塗布
壁	t0.05透湿防水シート下貼t12コンパネ下地 t35羽目板貼(松半丸太材) 着色防腐剤塗布(下塗共)
基礎(土台)	塩化ゴム樹脂系サビ止+上塗塗装 (上塗:クリンパネクト上塗・黒全艶)
階段	t 2.3スチール縞鋼板ウレタン塗装仕上(黒)
内部仕上	
床	t15ウツランパ-下地 クッションフロア貼
巾木	塩ビソフト巾木
壁	ウツパネヤt9下貼t4下地 ビニールクロス貼
天井	ウツパネヤt9下地 ビニールクロス貼
断熱	t100グラスウール24kg/m3 壁・天井・床下共通
建具	
引違イサツ	アルミ押出し型材(フランク) クレセント錠、水切、t4型板ガラス
框ドア (出入口)	木製框扉(楓材) 表示錠、ドアチェック
框ドア (点検蓋)	アルミ押出し型材(フランク) シリリター錠、上下:パネル
その他	
照明器具	内部: 25w×2×2 人感センサー付 外部: 85w×2 人感センサー付
総重量	2,900(kg)
搬入用金物	吊金物:M20アイレット×4 振止金物:M16アイレット×4

備考	訂正事項	年月日	担当	製品名	検図	設計	製図	御承認印	縮尺
				50型男女兼用+女性用パイル仮設トイレタイプ	佐藤		山田		1:50
				図面名 SKML-W50LOG「承認図」			作図	2010.12.02	図番 SKML-050L-AC001
A3			寸法 4,660(W)×2,700(H)×2,050(D) 台数						