


| 外部仕上             |   |
|------------------|---|
| 屋根               | t0.6 成型折板 (ﾌﾞﾗｯｸ)   |
| 壁                | t0.05透湿防水ｼｰﾄ下貼t12ｺﾝﾊﾟﾈ下地<br>t35羽目板貼 (唐松半丸太材)<br>着色防腐剤塗布 (下塗共) |
| 基礎 (土台)          | 塩化ゴム樹脂系ﾋﾞｰｽﾞ止＋上塗塗装<br>(上塗:ｸﾘｰﾝﾊﾟﾈﾙ上塗・黒全艶)                     |
| スロープ             | t2.3 スｰﾙ縞鋼板 ｸﾚﾀﾝ塗装仕上 (黒)                                      |
| 内部仕上             |   |
| 床                | t15 ﾚｯｼﾝｸﾞﾊﾟｰ下地 ｸｯｼﾞｮﾝﾌﾛｱ貼り                                   |
| 巾木               | 塩ﾋﾞﾝｽﾌｯﾄ巾木  |
| 壁                | t9 ﾚｯｼﾝｸﾞﾊﾟｰ下地 ﾋﾞﾝｸﾞﾙｽ貼り                                      |
| 天井               | t9 ﾚｯｼﾝｸﾞﾊﾟｰ下地 ﾋﾞﾝｸﾞﾙｽ貼り                                      |
| 断熱材              | t100 ｸﾞﾗｽｰｰﾙ 24kg/m3<br>壁・天井・床下共通                             |
| 建具               |   |
| 引違いサッシ           | ｱﾙﾐ押出型材 (ﾌﾞﾗｯｸ)<br>ｸﾚｯﾄ錠, 水切り, t4 型板ｸﾞﾗｽ                      |
| 框ドア (点検扉)        | ｱﾙﾐ押出型材 (ﾌﾞﾗｯｸ)<br>ｼﾘﾝﾀﾞ錠, 上下:ﾊﾟﾈﾙ                            |
| 自動閉鎖式<br>ｽﾗｲﾄﾞドア | ｶﾗｰ鋼板ﾌﾗｯｼﾞｯﾄﾞｱ (ｱｲﾍﾞﾘｰ)<br>表示錠, ﾊﾝｶﾞｰ金物, t5ｱｸﾘﾙ板              |
| その他              |   |
| ペビシート            | 付   |
| 照明器具             | 内部照明: なし<br>外部照明: なし  |
| 搬入用金物            | 吊り金物: M24ｱｲﾙﾄﾞ×4<br>振止金物: M16ｱｲﾙﾄﾞ×4                          |
| 総重量              | 2,700 (kg) (ｽﾛｰﾌﾞ 別途400kg)                                    |

基礎材 用穴位置図

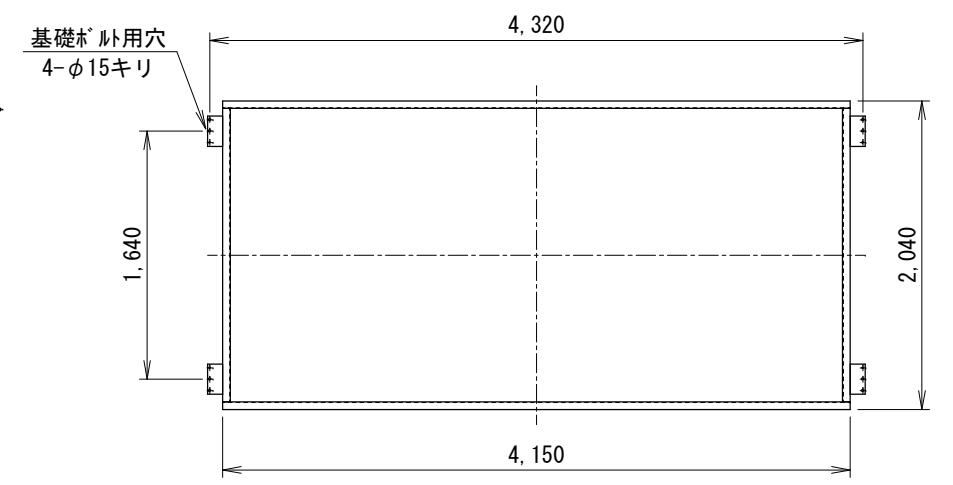

|    |      |     |    |  |    |    |    |                  |                        |
|----|------|-----|----|--|----|----|----|------------------|------------------------|
| 備考 | 訂正事項 | 年月日 | 担当 | 製品名<br>25型身障者向けペビトイレ仮設のタイプ (ペダル式, スロープ付) | 検図 | 設計 | 製図 | 御承認印             | 縮尺                     |
|    |      |     |    | 図面名<br>SSK-25LOG-PK「承認図」                 | 佐藤 |    | 山田 |                  | 1:50                   |
|    | A3   |     |    | 寸法<br>4,450 (W) × 2,700 (H) × 8,367 (D)  | 台数 |    |    | 作図<br>2014.01.18 | 図番<br>SSK-025LPK-AC001 |