


外部仕上		内部仕上	
屋根	t0.6 成型折板 (ﾌﾟﾗｯｸ)	床	t15 ラワンﾊﾟｰ下地 クッションﾌﾟｯﾄ貼
壁	t0.05透湿防水ｼｰﾄ下貼t12ｺﾝﾊﾟ下地 t35羽目板貼(唐松半丸太材) 着色防腐剤塗布(下塗共)	巾木	楓材15mm厚
基礎(土台)	塩化ｺﾞﾑ樹脂系ｷﾞｯ止+上塗塗装 (上塗:ｸﾘｰﾝﾊﾟﾈﾙ上塗・黒全艶)	壁	松材12mm厚羽目板貼
建具		天井	松材12mm厚羽目板貼
引違いサツ	ｱﾙﾐ押出ｼﾞ型材(ﾌﾟﾗｯｸ) ｸﾚｰﾄ錠,水切り,t4型板ｸﾞﾗｽ	断熱材	t100 ｸﾞﾗｽｰﾙ 24kg/m3
枠ドア	ｱﾙﾐ押出ｼﾞ型材(ﾌﾟﾗｯｸ) (点検扉) ｼﾘﾝﾀﾞ錠,上下:ﾊﾟﾈﾙ	その他	
自動閉鎖式 ｽﾗｲﾄﾞｱ	ｶｰｺﾞ鋼板ﾌﾗｯｼﾞﾄﾞｱ(ｱｲﾍﾞﾘｰ) 表示錠,ﾊﾝｶﾞｰ金物,t5ﾌﾞﾘｯｸ板	手洗器	付
		照明器具	内部:25W×2 人感センサー付 外部:85W 人感センサー付
		搬入用金物	吊り金物:M24ﾌﾞﾙｯﾄ×4 振止金物:M16ﾌﾞﾙｯﾄ×4
		総重量	2,650 (kg)

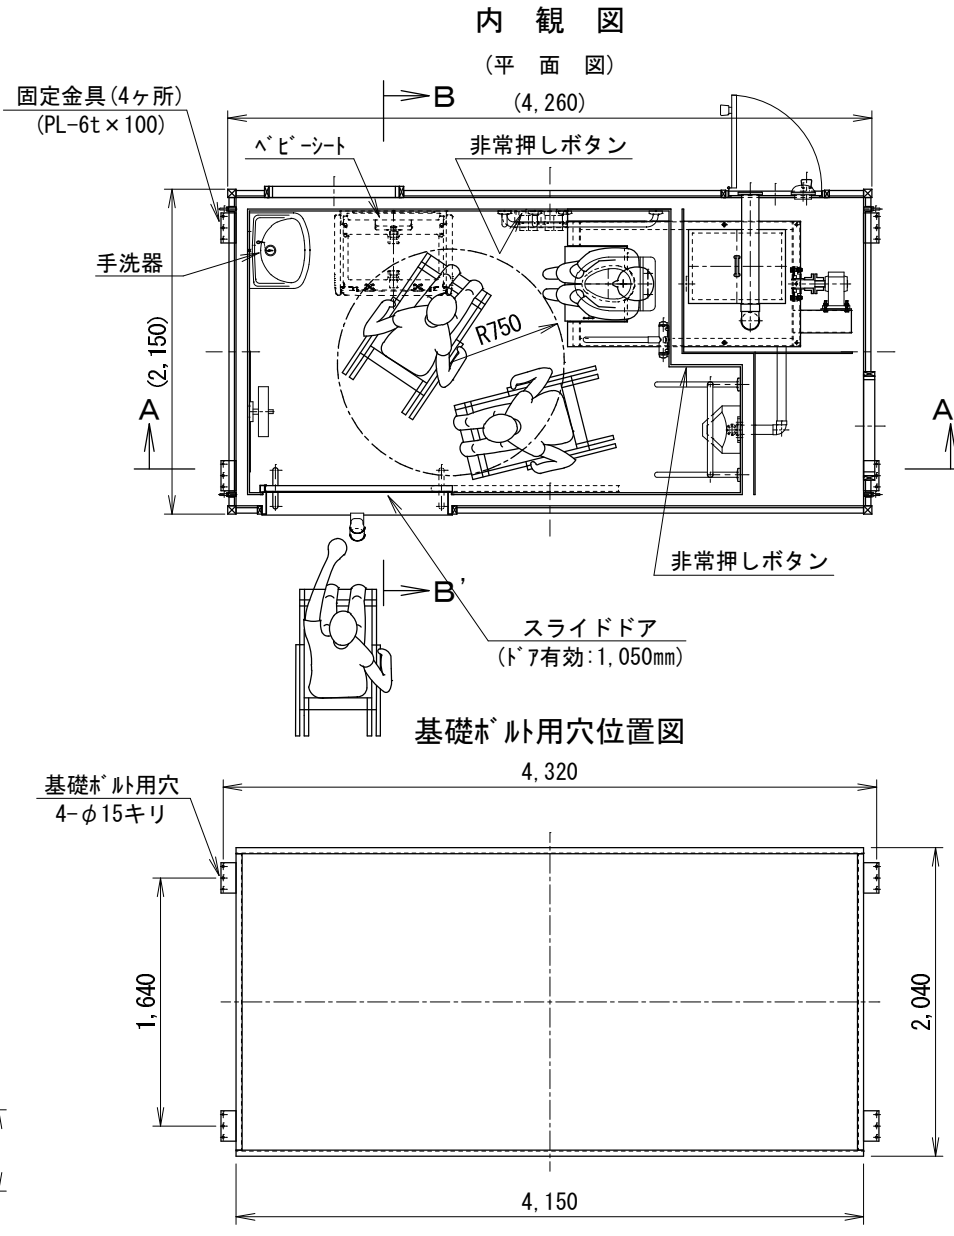

備考 A3	訂正事項	年月日	担当	製品名 50型障害者用ﾊﾞｲﾄﾙ仮設ﾄｲﾚ(ｽﾛｰﾌﾞなし)	検図 佐藤	設計 山田	製図 山田	御承認印	縮尺 1:50
				図面名 SSK-50LOG-T-DX「承認図」			作図		図番 SSK-050LTD -AC001
				寸法 4,450(W)×2,700(H)×2,175(D)			台数		