


外部仕上	
屋根	t0.35 彩鉄板横葺(グリーン)
軒天	t125ワンパネヤ 着色防腐剤塗布
壁	t0.05透湿防水シート下貼t12コンパネ下地 t35羽目板貼(唐松半丸太材) 着色防腐剤塗布(下塗共)
基礎(土台)	塩化ゴム樹脂系セメント止上塗塗装 (上塗: クリーンパテト上塗・黒全艶)
スロープ	t2.3 スチール縞鋼板 珪素塗装仕上(黒)
内部仕上	
床	t15 ラワンパネ下地 クッションフロア貼
巾木	楓材15mm厚
壁	松材12mm厚羽目板貼
天井	松材12mm厚羽目板貼
断熱材	t100 グラスウール 24kg/m ³ 壁・天井・床下共通
建具	
引違いサッシ	アルミ押出型材(ブラウン) クレセント錠, 水切り, t4 型板ガラス
框ドア	アルミ押出型材(ブラウン) (点検扉) シリンド錠, 上下: パネル
自動閉鎖式 スライドドア	カラー鋼板フラッシュドア(アイボリー) 表示錠, ハンガー金物, t57クリル板
その他	
手洗器	付
照明器具	内部: 25W x 2 人感センサー付 外部: 85W 人感センサー付
搬入用金物	吊り金物: M207ボルト x 4 振止金物: M167ボルト x 4
総重量	2,950 (kg) (スロープ別途)

備考	訂正事項	年月日	担当	製品名	検図	設計	製図	御承認印	縮尺
				25型障害者向けバリエーション仮設トイレラックスタイプ	佐藤		山田		1:50
	A3			図面名「SSKY-25LOG-T-DX」承認図 寸法 4,500(W) x 2,700(H) x 8,397(D) 台数			作図	2014.09.10	図番 SSKY-025LTD-AC001

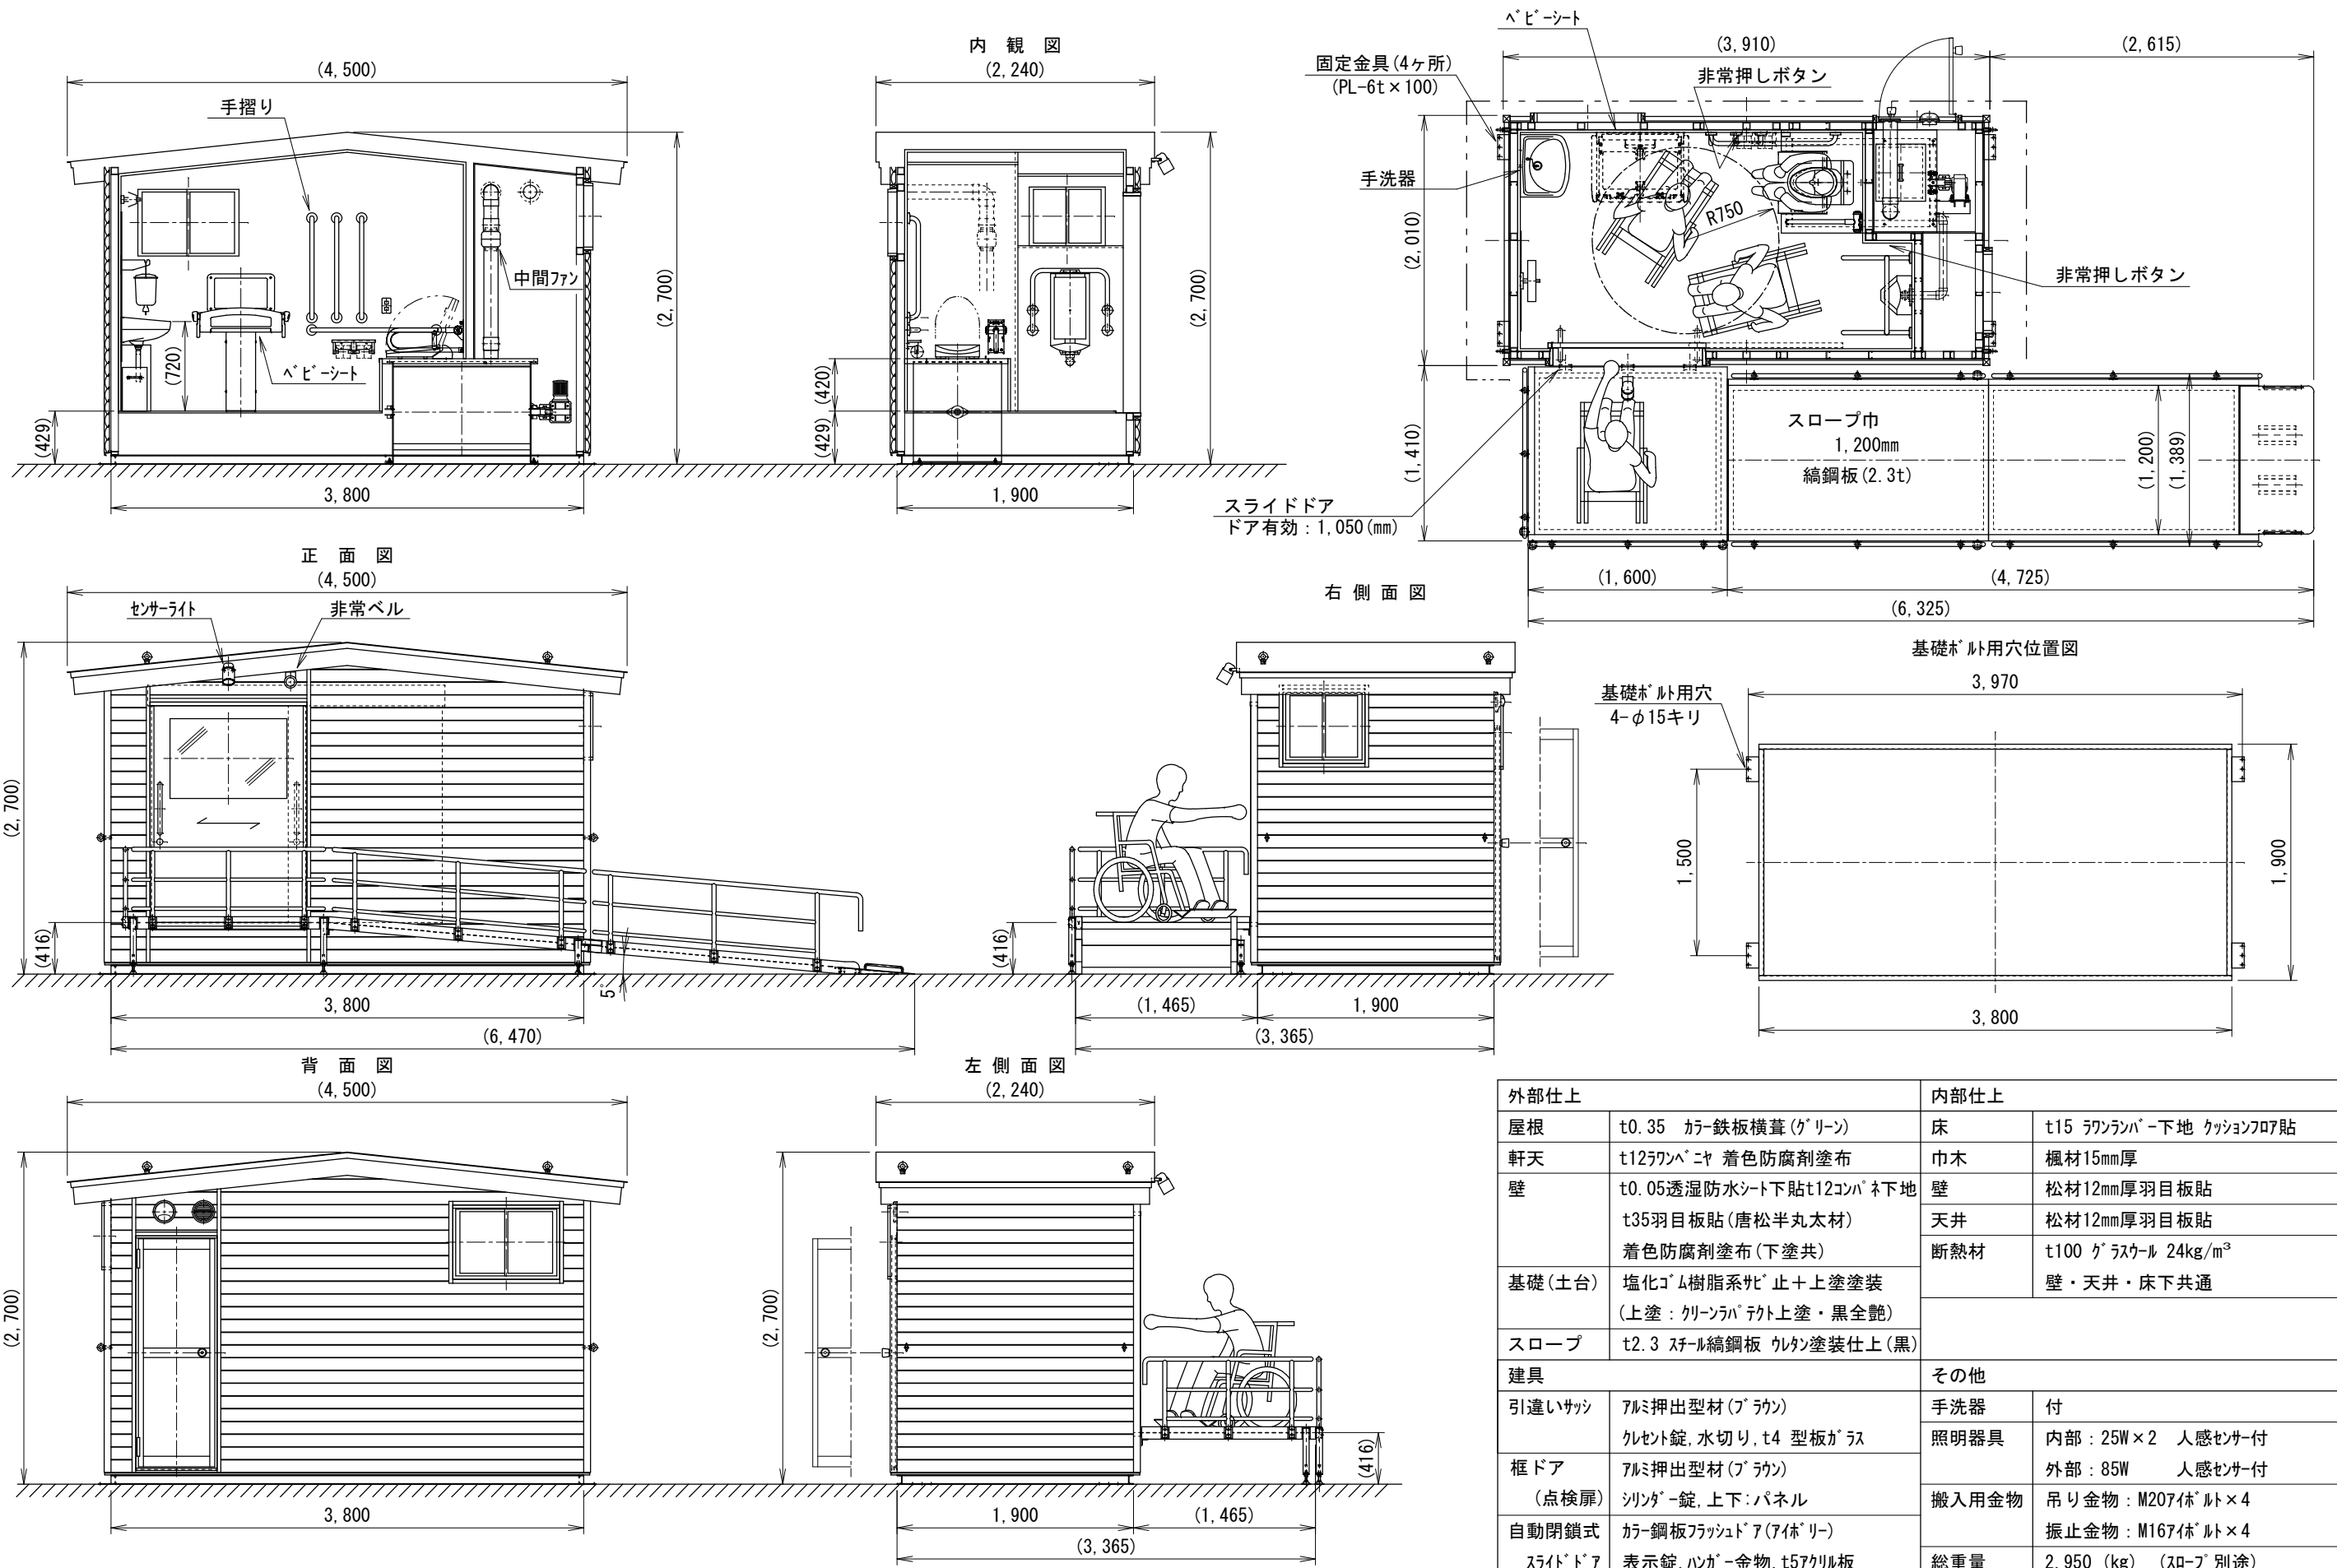

外部仕上		内部仕上	
屋根	t0.35 カラー鉄板横葺(グリーン)	床	t15 ラワンパ-下地 クッションフロ貼
軒天	t12ラワンパ-ニヤ 着色防腐剤塗布	巾木	楓材15mm厚
壁	t0.05透湿防水シート下貼t12コンパ-下地 t35羽目板貼(唐松半丸太材) 着色防腐剤塗布(下塗共)	壁	松材12mm厚羽目板貼
基礎(土台)	塩化ゴム樹脂系セメント止上塗塗装 (上塗: クリーンパ-テクト上塗・黒全艶)	天井	松材12mm厚羽目板貼
スロープ	t2.3 スチール縞鋼板 黒塗塗装仕上(黒)	断熱材	t100 グラスウール 24kg/m³ 壁・天井・床下共通
建具		その他	
引違いサツ	アルミ押出型材(ブラウン) クレセント錠,水切り,t4 型板ガラス	手洗器	付
框ドア (点検扉)	アルミ押出型材(ブラウン) シリコン錠,上下:パネル	照明器具	内部: 25W×2 人感センサー付 外部: 85W 人感センサー付
自動閉鎖式 スライドドア	カラー鋼板フラッシュドア(7体入り) 表示錠,ハンガー金物,t5アクリル板	搬入用金物	吊り金物: M207体*ルト×4 振止金物: M167体*ルト×4
		総重量	2,950 (kg) (スロープ別途)

備考	訂正事項	年月日	担当	製品名	検図	設計	製図	御承認印	縮尺
				25型障害者向けハイトイレ仮設用デラックスタイプ(横型スロープ付)	佐藤		山田		1:50
				図面名「SSKY-25LOG-T-DX」承認図			作図	図番	
A3			寸法 6,810(W)×2,700(H)×3,540(D) 台数	2014.09.10			SSKY-025LTD-AC501		