




正面図

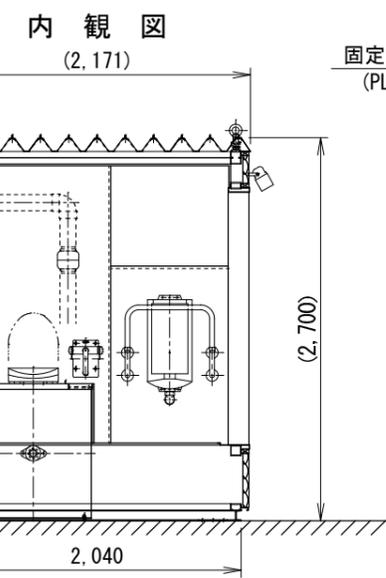


右側面図

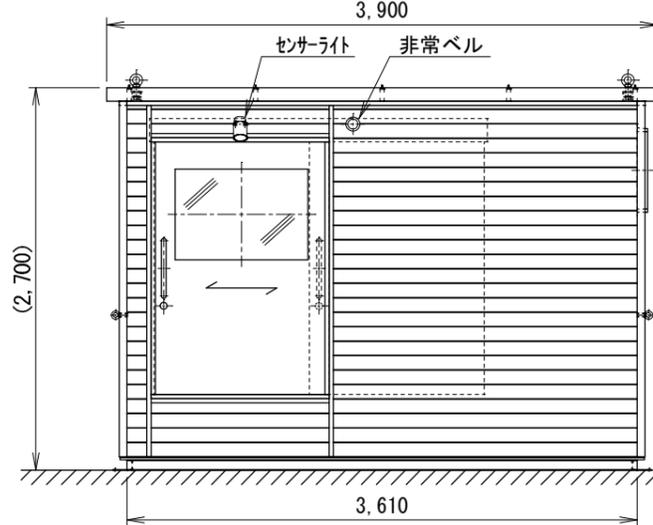


背面図

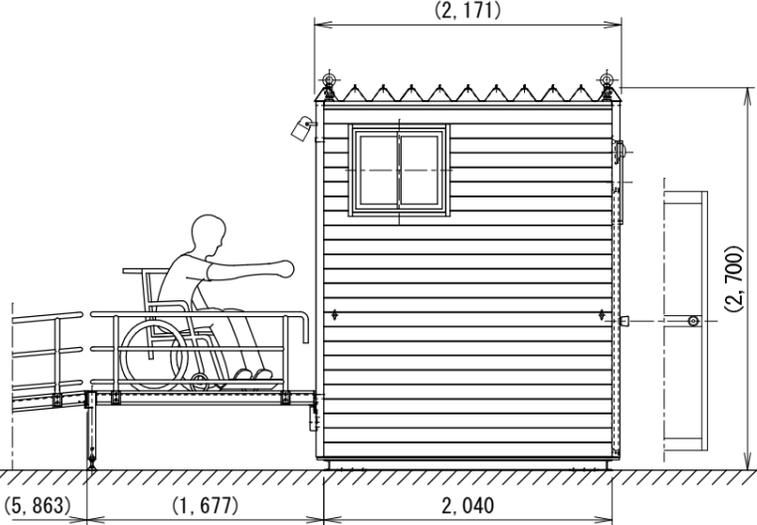




左側面図

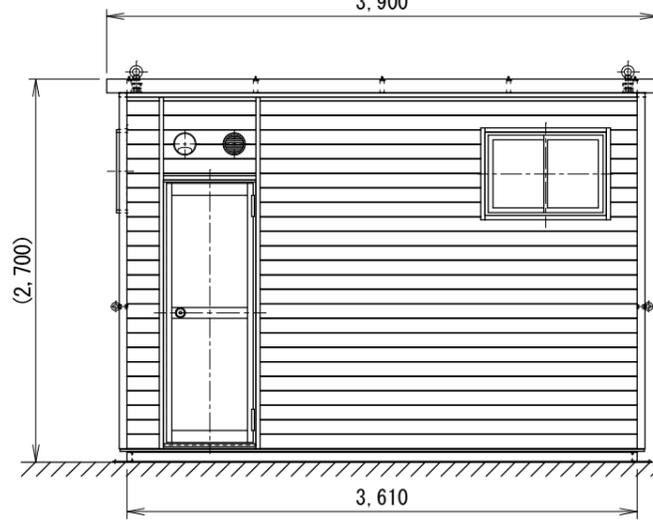

背面図

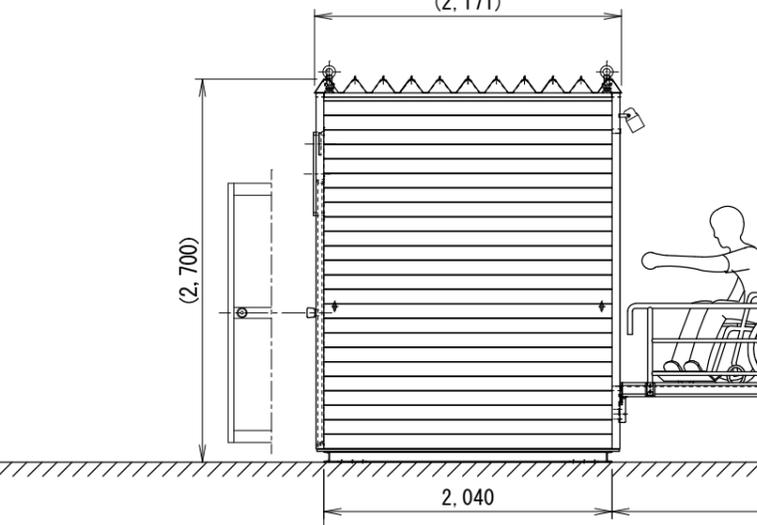


左側面図

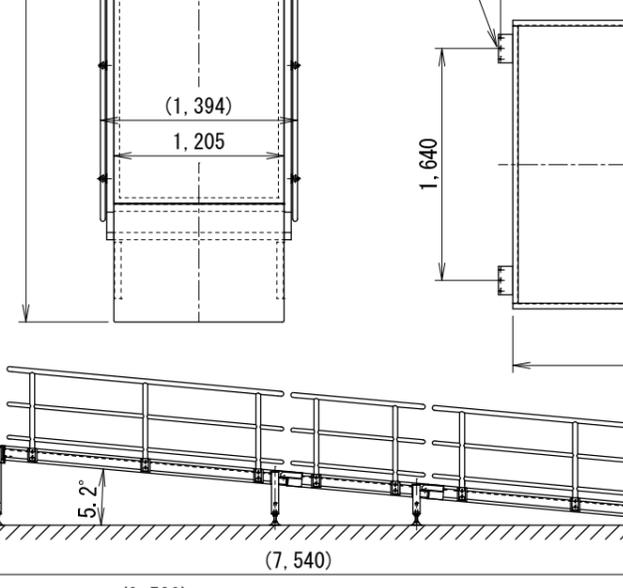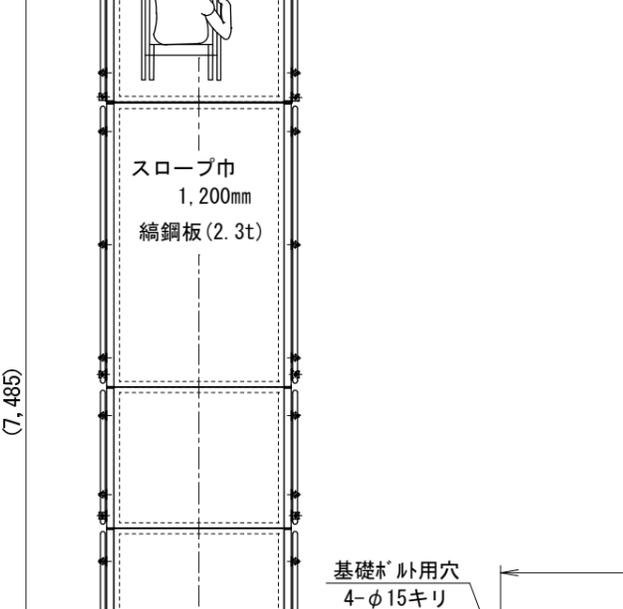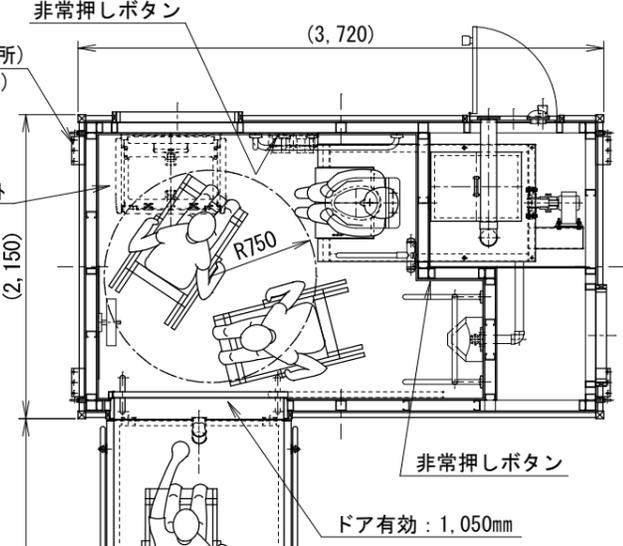


外部仕上	
屋根	t0.6 成型折板 (ﾌﾞﾗｳﾝ)
壁	t0.05透湿防水ｼｰﾄ下貼t12ｺﾝﾊﾟﾅ下地 t35羽目板貼 (唐松半丸太材) 着色防腐剤塗布 (下塗共)
基礎 (土台)	塩化ｺﾞﾑ樹脂系ｼｰﾄ止+上塗塗装 (上塗:ｸﾘｰﾝﾊﾟﾅﾃｯﾄ上塗・黒全艶)
スロープ	t2.3 スﾃｰﾙ縞鋼板 ｳﾙﾀﾝ塗装仕上 (黒)
内部仕上	
床	t15 ﾚｯｸﾗﾝﾊﾟｰ下地 ｸｯｼｮﾝﾌｯﾄ貼
巾木	塩ビソフト巾木
壁	t9 ﾚｯｸﾊﾟﾆｰ下地 ﾋﾞﾆﾙｸﾛｽ貼
天井	t9 ﾚｯｸﾊﾟﾆｰ下地 ﾋﾞﾆﾙｸﾛｽ貼
断熱材	t100 ｸﾞﾗｽｳｰﾙ 24kg/m3 壁・天井・床下共通
建具	
引違いサツ	ｱﾙﾐ押出型材 (ﾌﾞﾗｳﾝ) ｸﾚﾝﾄ錠, 水切り, t4 型板ｸﾞﾗｽ
框ドア (点検扉)	ｱﾙﾐ押出型材 (ﾌﾞﾗｳﾝ) ｼﾘﾝｸﾞ錠, 上下:ﾊﾟﾈﾙ
自動閉鎖式 スライドドア	ｶｰﾌﾞ鋼板ﾌﾗｯｼｯﾄﾞｱ (ｱｲﾍﾞﾘｰ) 表示錠, ﾊﾝｶﾞｰ金物, t5ﾌﾞﾘｯｸ板
その他	
手洗器	なし
照明器具	内部: 25W x 2 人感センサー付 外部: 85W 人感センサー付
搬入用金物	吊り金物: M247ｲﾝﾁ x 4 振止金物: M167ｲﾝﾁ x 4
総重量	2,550 (kg) (ｽﾛｰﾌﾟ 別途500kg)




基礎ﾎﾞﾙﾄ用穴位置図

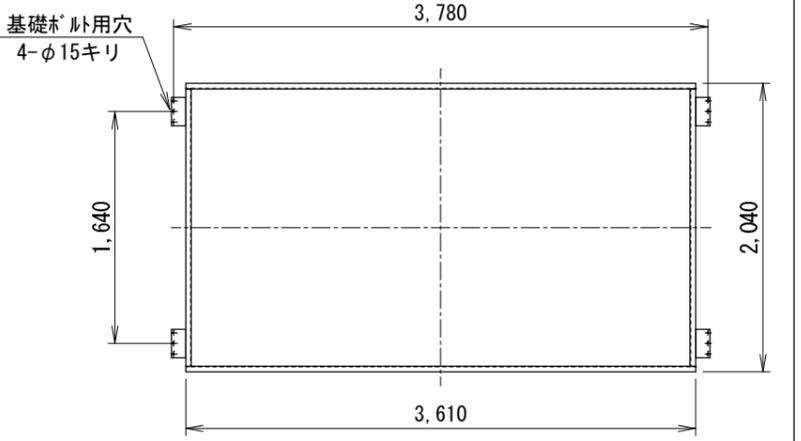

備考	訂正事項	年月日	担当	製品名	検図	設計	製図	御承認印	縮尺
				50型身障者向けﾊﾞｲﾄｲﾚ仮設ﾄｲﾚ (ｽﾛｰﾌﾟ付)	佐藤		山田		1:50
				図面名	正和電工株式会社		作図	図番	
A3				SSK-50LOG「承認図」	2011.03.30			SSK-050L -AC001	
				寸法	3,900 (W) x 2,700 (H) x 9,580 (D)	台数			

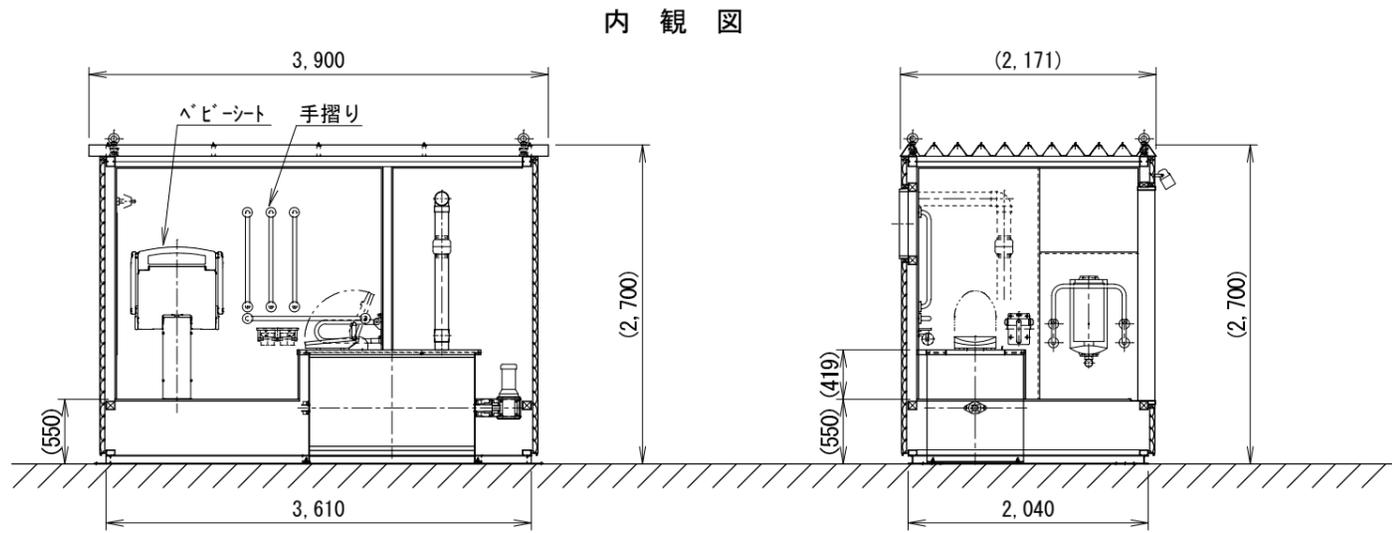

外部仕上		内部仕上	
屋根	t0.6 成型折板 (ﾌﾞﾗｯｸ)	床	t15 ﾚｯﾝｼﾞﾝｸﾞ-下地 ﾕｯｼﾞｮﾝﾌﾞﾗｯｸ貼
壁	t0.05透湿防水ｼｰﾄ下貼t12ｺﾝﾊﾟﾈ下地 t35羽目板貼(唐松半丸太材) 着色防腐剤塗布(下塗共)	巾木	塩ビソフト巾木
基礎(土台)	塩化ゴム樹脂系ﾍﾞｰｼﾞ止+上塗塗装 (上塗:ｸﾘｰﾝﾊﾟﾈﾄ上塗・黒全艶)	壁	t9 ﾚｯﾝｼﾞﾝｸﾞ下地 ﾋﾞｰﾝｸﾙｽ貼
スロープ	t2.3 ﾏﾞｰﾙ縞鋼板 ﾕﾚﾝ塗装仕上(黒)	天井	t9 ﾚｯﾝｼﾞﾝｸﾞ下地 ﾋﾞｰﾝｸﾙｽ貼
建具		断熱材	t100 ｸﾞﾗｽｰﾙ 24kg/m3 壁・天井・床下共通
引違いサツ	ｱﾙﾐ押出型材(ﾌﾞﾗｯｸ) ｸﾞﾚｰﾄ錠,水切り,t4型板ｸﾞﾗｽ	その他	
枠ドア (点検扉)	ｱﾙﾐ押出型材(ﾌﾞﾗｯｸ) ｼﾝｸﾞﾙ錠,上下:ﾊﾟﾈﾙ	手洗器	なし
自動閉鎖式 ｽﾗｲﾄﾞｱ	ｶｰﾌﾞ鋼板ﾌﾗｯｼﾞﾄﾞｱ(ｱｲﾚｰ) 表示錠,ﾊﾝｶﾞｰ金物,t5ｱｸﾘﾙ板	照明器具	内部:25W×2 人感センサー付 外部:85W 人感センサー付
		搬入用金物	吊り金物:M24ｱｲﾙﾄ×4 振止金物:M16ｱｲﾙﾄ×4
		総重量	2,550 (kg) (ｽﾛｰﾌﾞ 別途560kg)

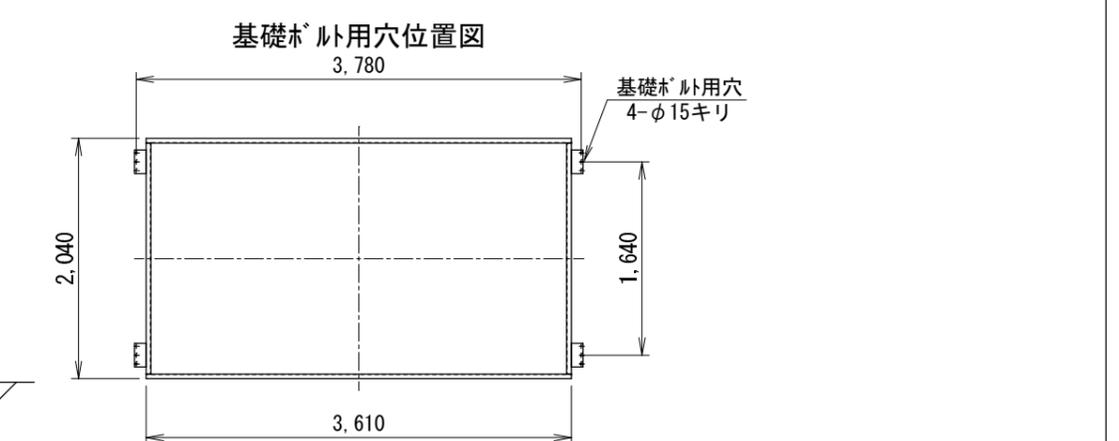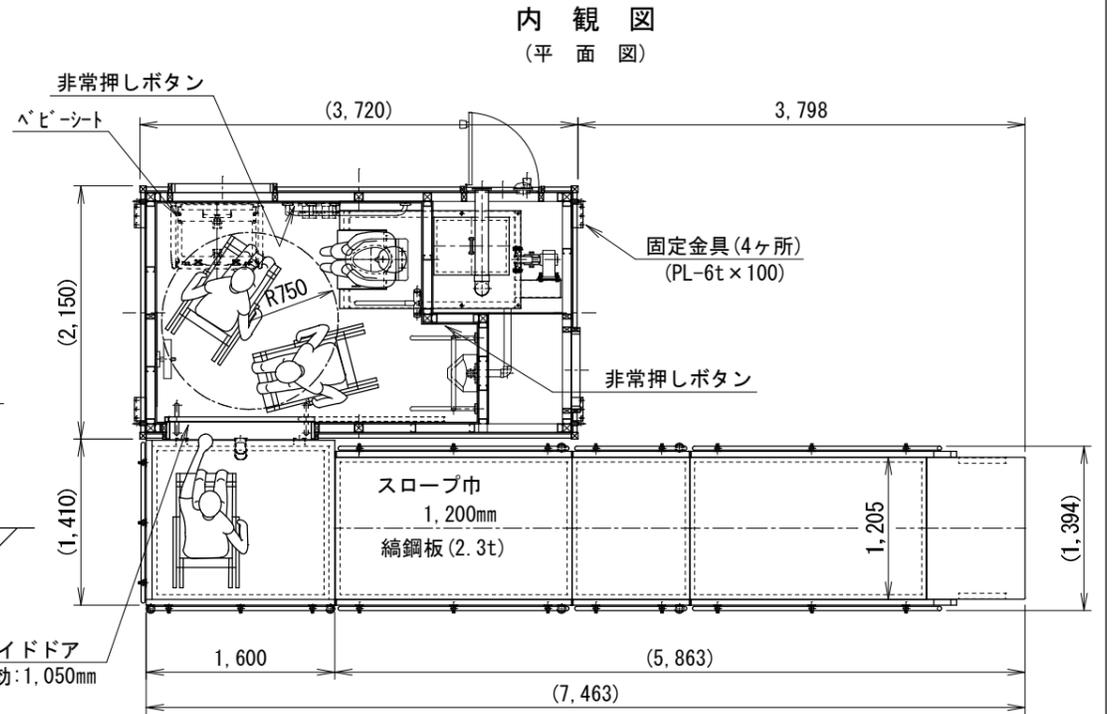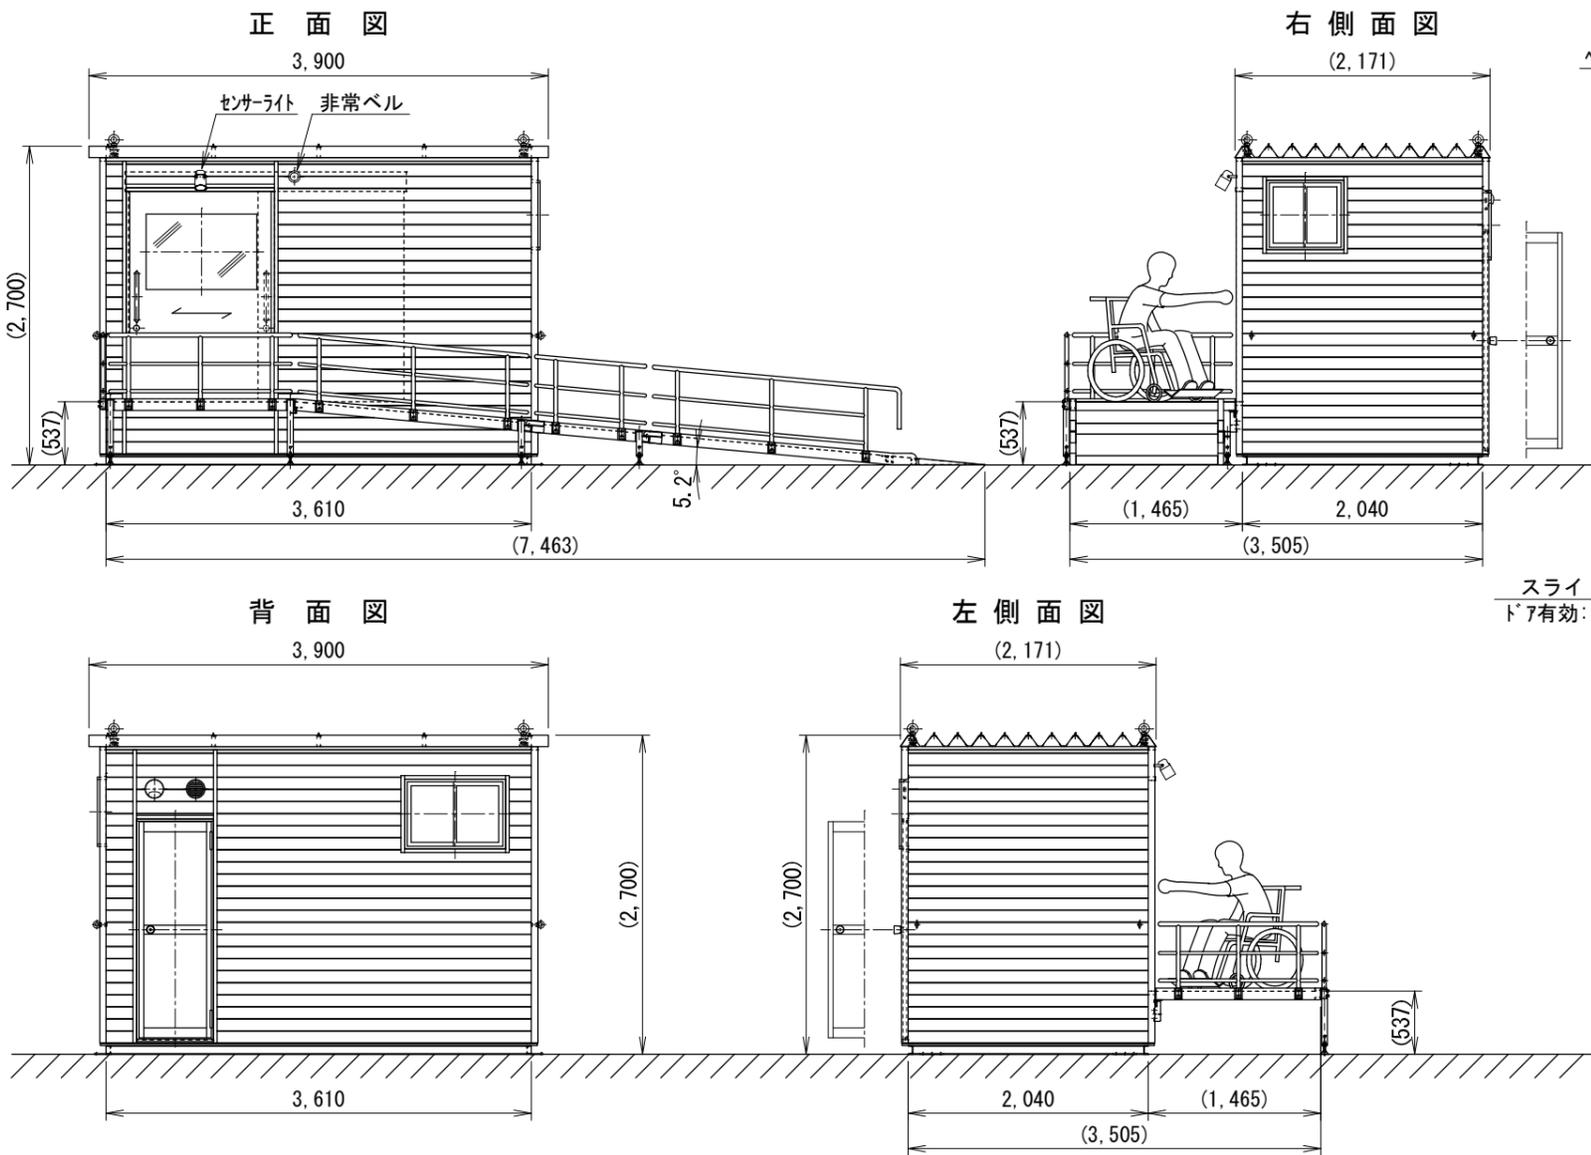

備考	訂正事項	年月日	担当	製品名	検図	設計	製図	御承認印	縮尺
				50型身障者向けトイレ仮設のタイプ(横形スロープ付)	佐藤		山田		1:60
				図面名 SSK-50LOG「承認図」			作図	2010.12.02	図番 SSK-050L-AC501
A3			寸法 7,518(W)×2,700(H)×3,560(D)	台数					